


Prosimy wyłącznie o używanie wymiarów z rysunku. Jeżeli informacje zawarte na rysunku nie zgadzają się z rzeczywistymi wymiarami prosimy o kontakt z pracownią. Wszelkie zmiany dokonane bez zgody AREN ARCHITECTS są uważane za dokonane na własną odpowiedzialność. Rysunek ponieszy objęty jest prawami autorskimi i wszelkie kopiowanie oraz rozpowszechnianie bez zgody pracowni AREN ARCHITECTS jest zabronione.

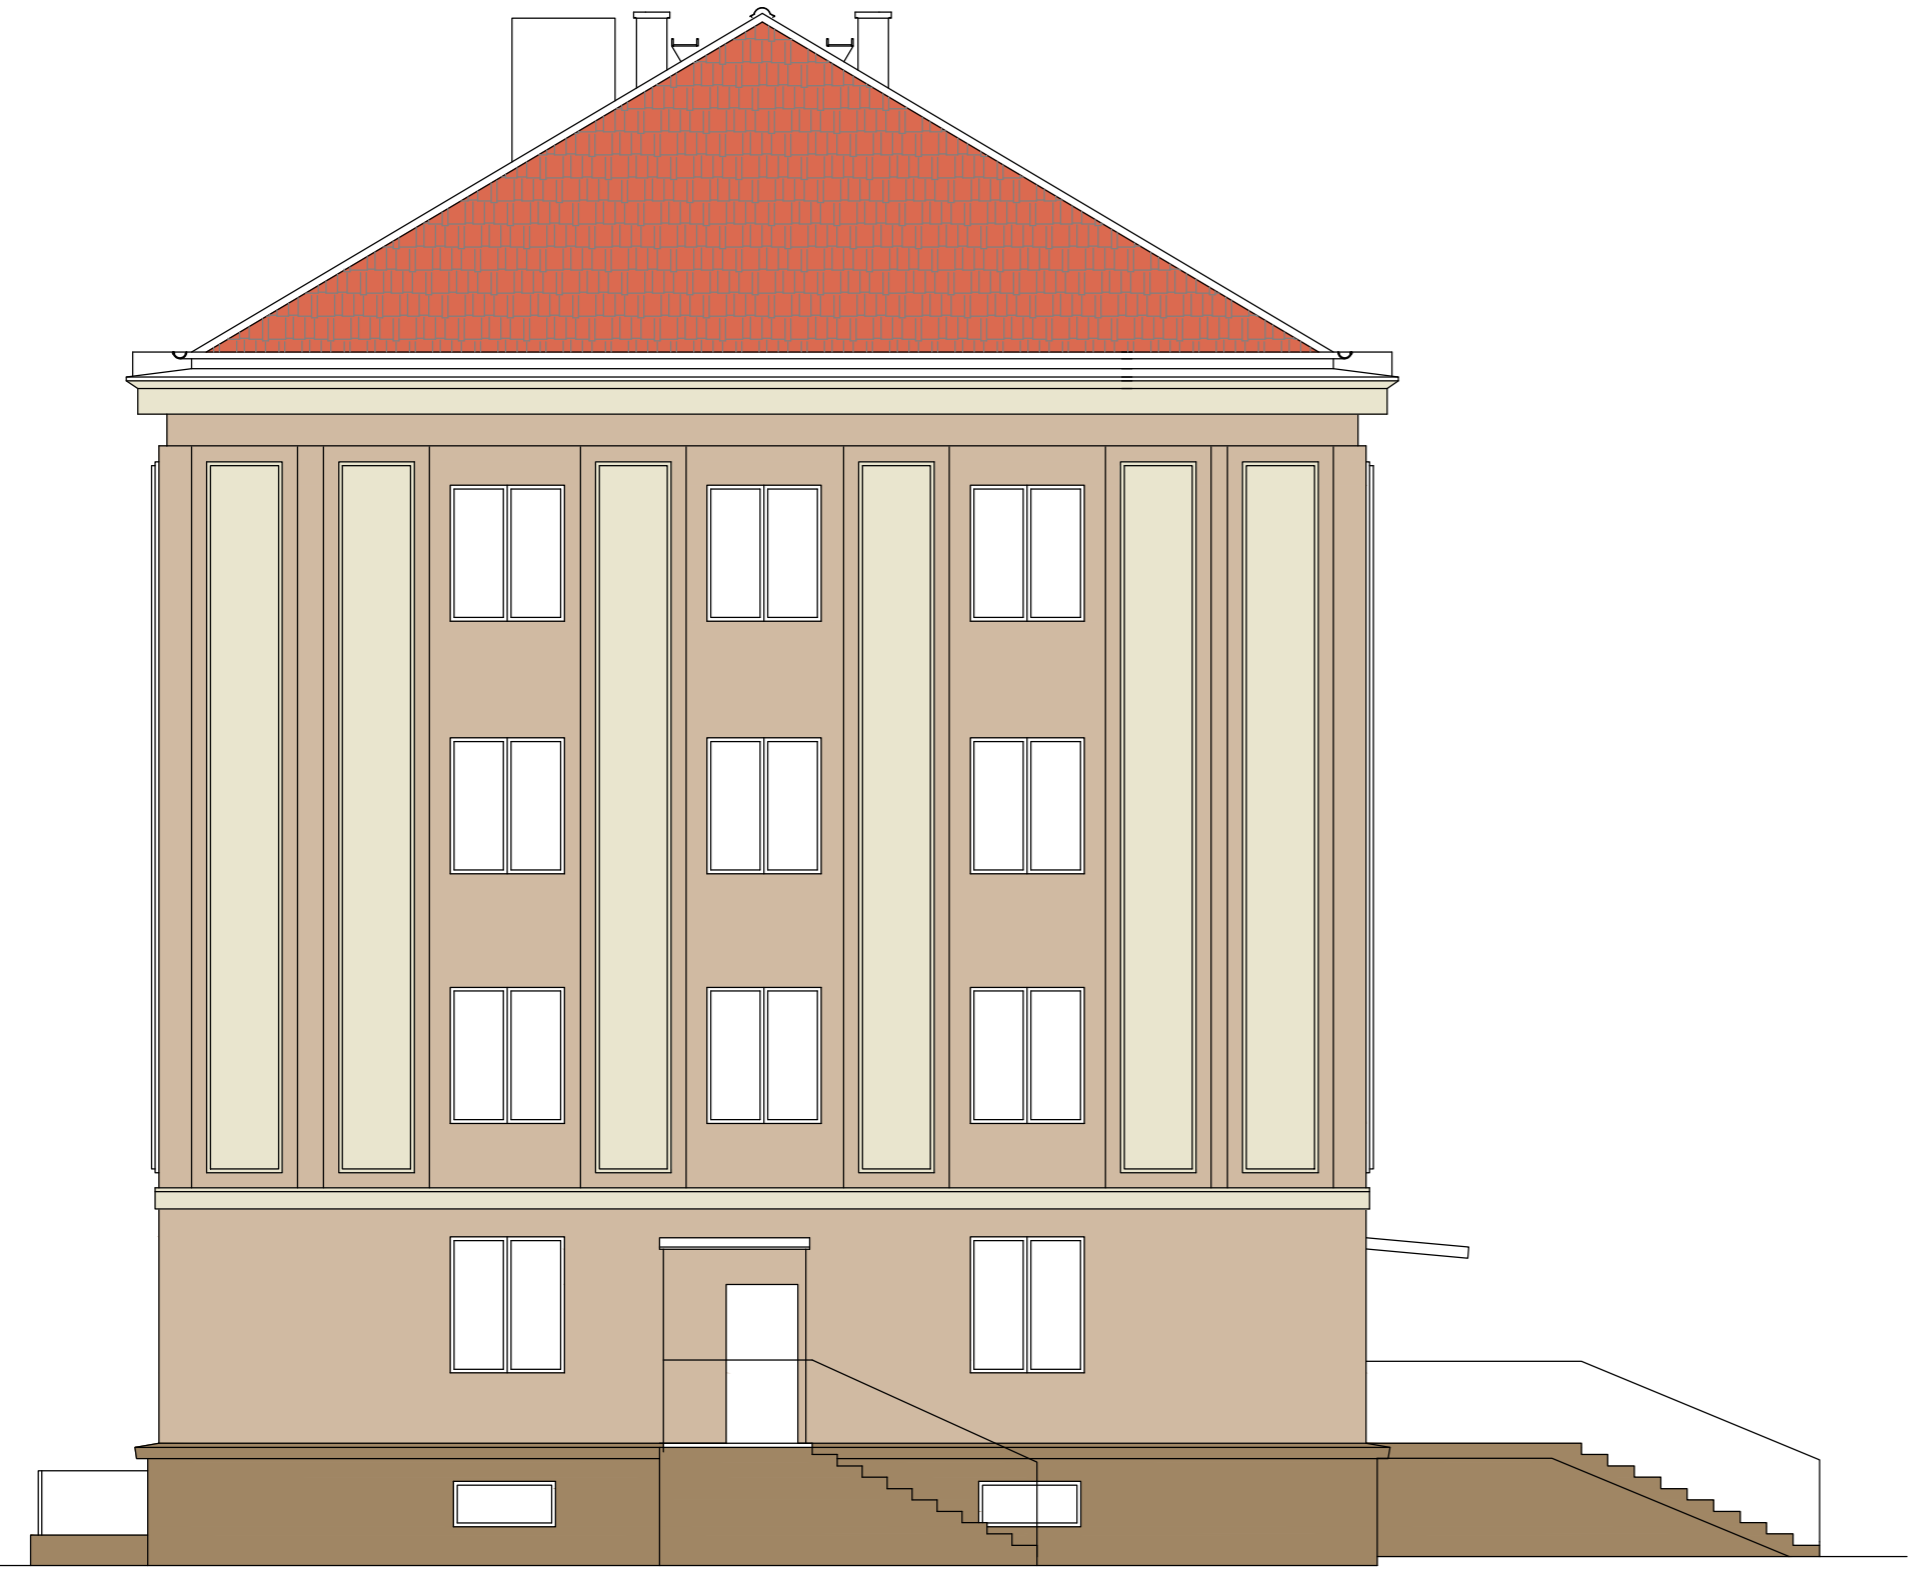


**ELEWACJA ZACHODNIA**

**SKALA 1:100**



**Uwaga!**  
Przed realizacją łącznika, na podstawie próbek należy uzgodnić ostateczny dobór materiałów z MKZ w Poznaniu.  
Każda zmiana rodzaju materiału wymaga uzgodnienia z MKZ.

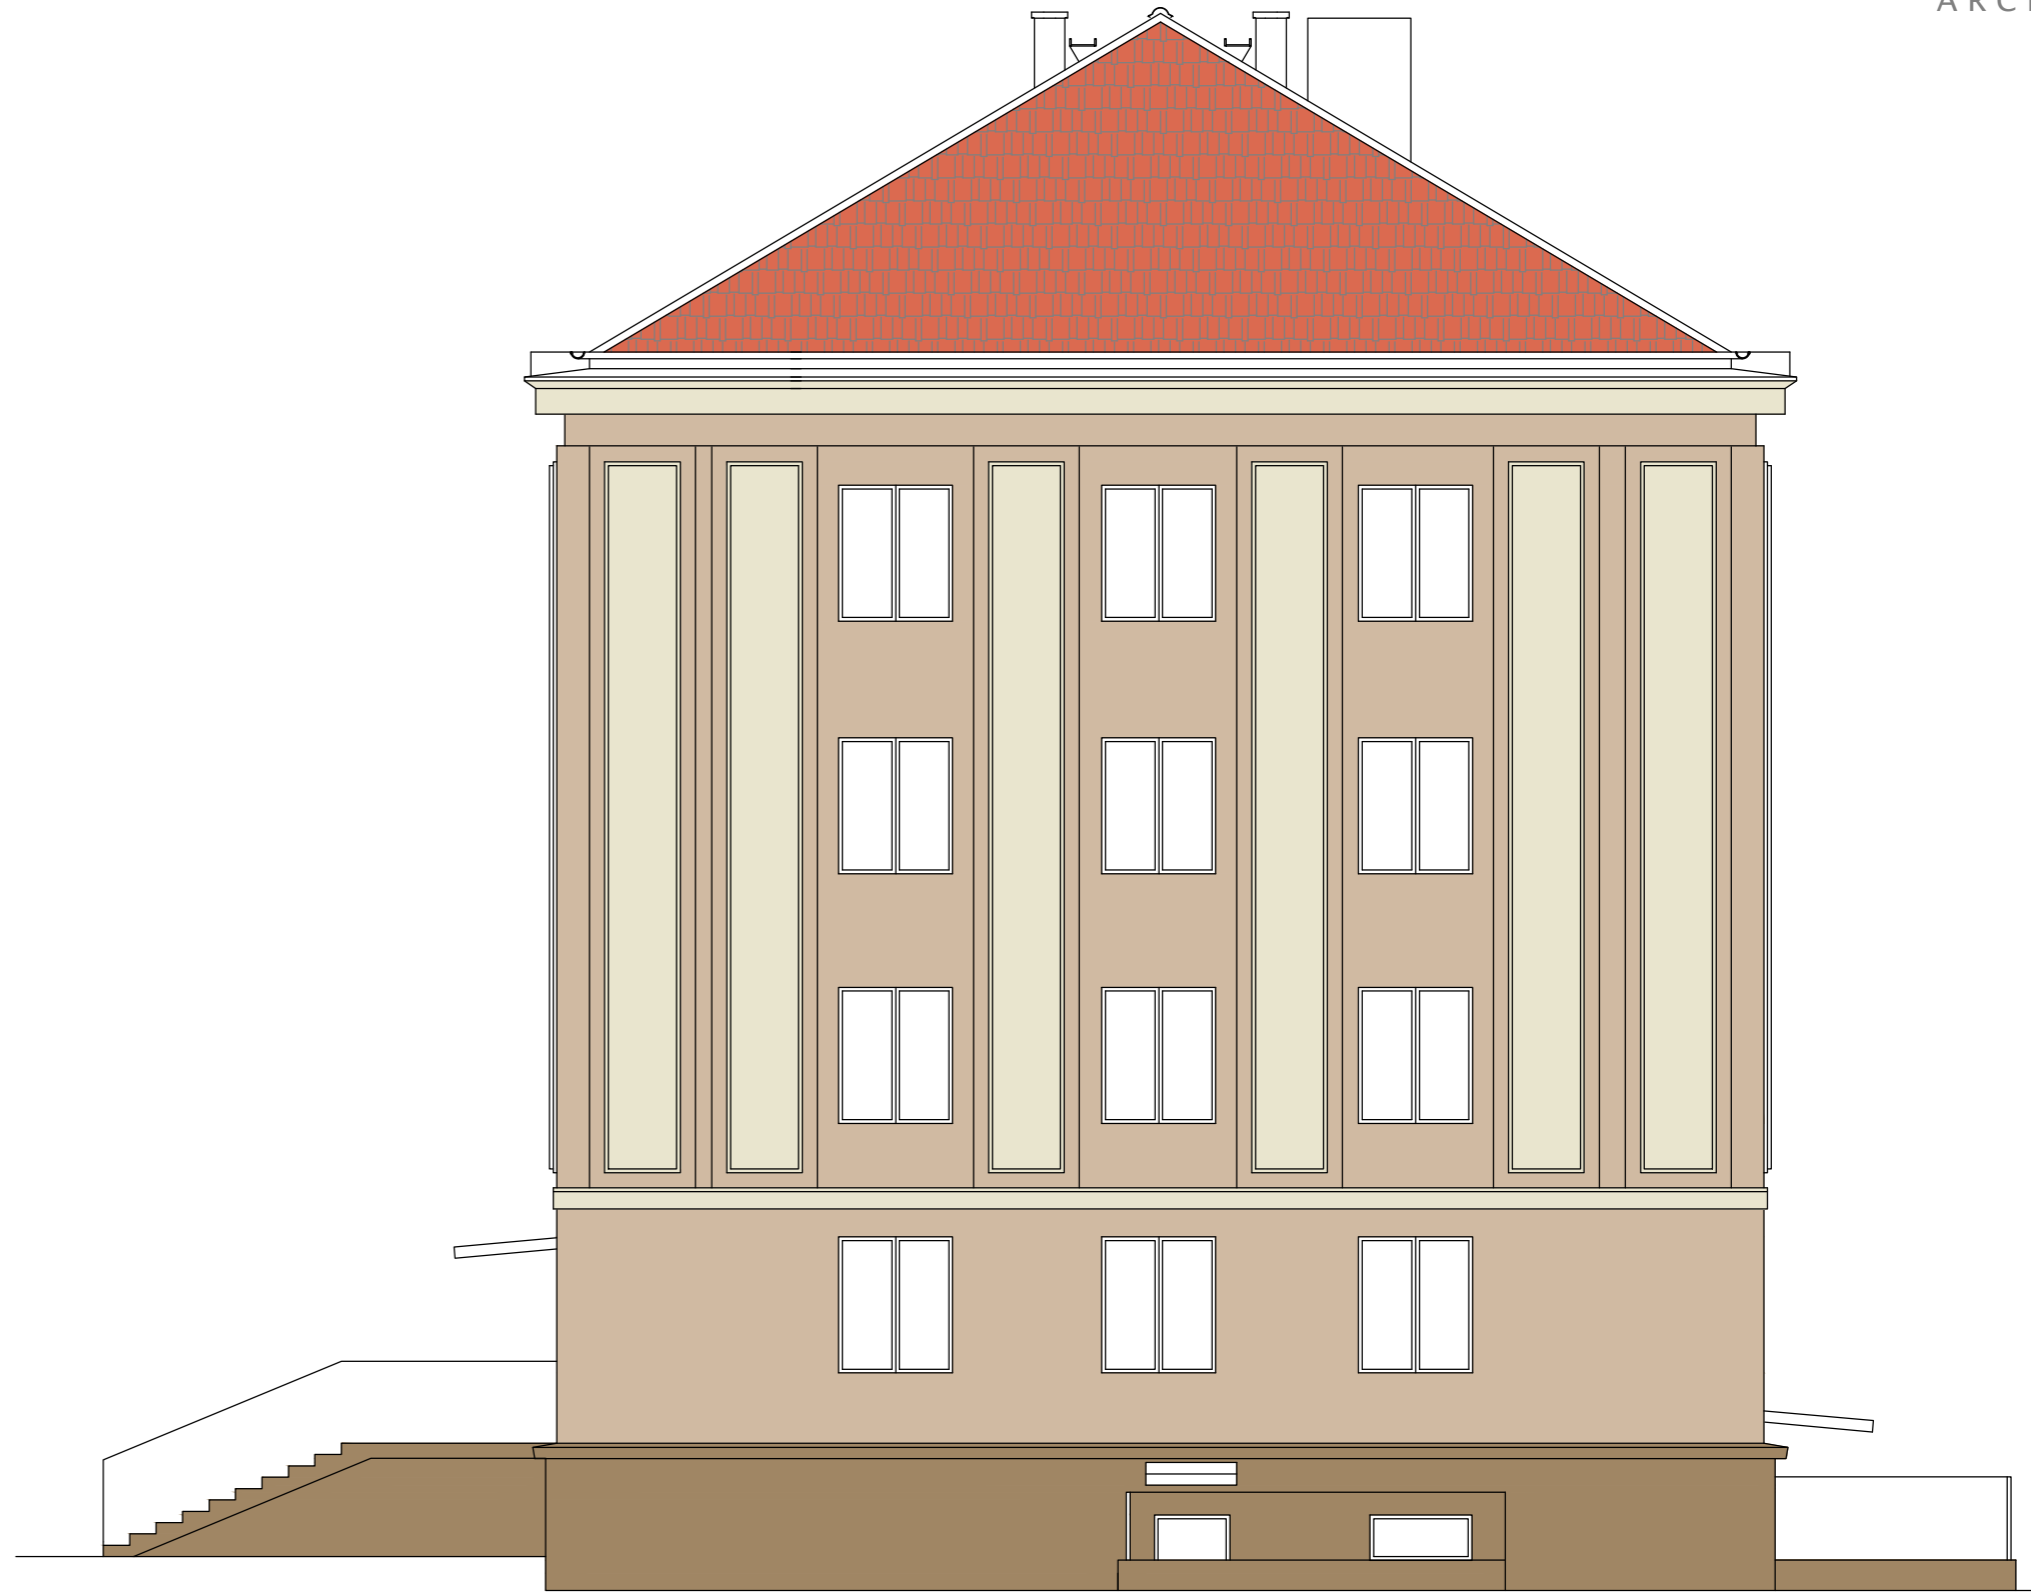

**ELEWACJA WSCHODNIA**

**SKALA 1:100**

<p>Obiekt: Remont elewacji budynku dz. 2/35, 4/10, 5/10, 6/8 kat IX</p>	<p>Projektant: mgr inż. arch. Michał Szymankiewicz WP-OIA/OKK/UpB/34/2008</p>	<p>Podpis:</p>	<p>Nr rysunku: <b>18025- PP - 2000-A3</b></p>
<p>Investor: <b>WOJEWÓDZTWO WIELKOPOLSKIE AL. NIEPODLEGŁOŚCI 34, 61-714 POZNAŃ WIELKOPOLSKIE SAMORZĄDOWE CENTRUM KSZTAŁCENIA ZAWODOWEGO I USTAWICZNEGO NR 1 W POZNANIU UL. SZAMARZEWSKIEGO 99, 60-568 POZNAŃ</b></p>	<p>Faza projektu: <b>PROJEKT BUDOWLANY</b></p>	<p>Podpis:</p>	<p>Nazwa rysunku: <b>Elewacja wsch. i zach.</b></p>
<p>Branża: <b>ARCHITEKTURA</b></p>	<p>Skala: <b>1:100</b></p>	<p>Data: <b>10.2018</b></p>	<p>ul. Pocztowa 27 62-069 Pałędzie TEL: 695 936 395 E-MAIL: biuro@pabdesign.pl</p>