


Układ sieci	Sieć TN
Napięcie znamionowe	
Moc zainstalowana	
IK1 Maks.	
IK3 Maks.	

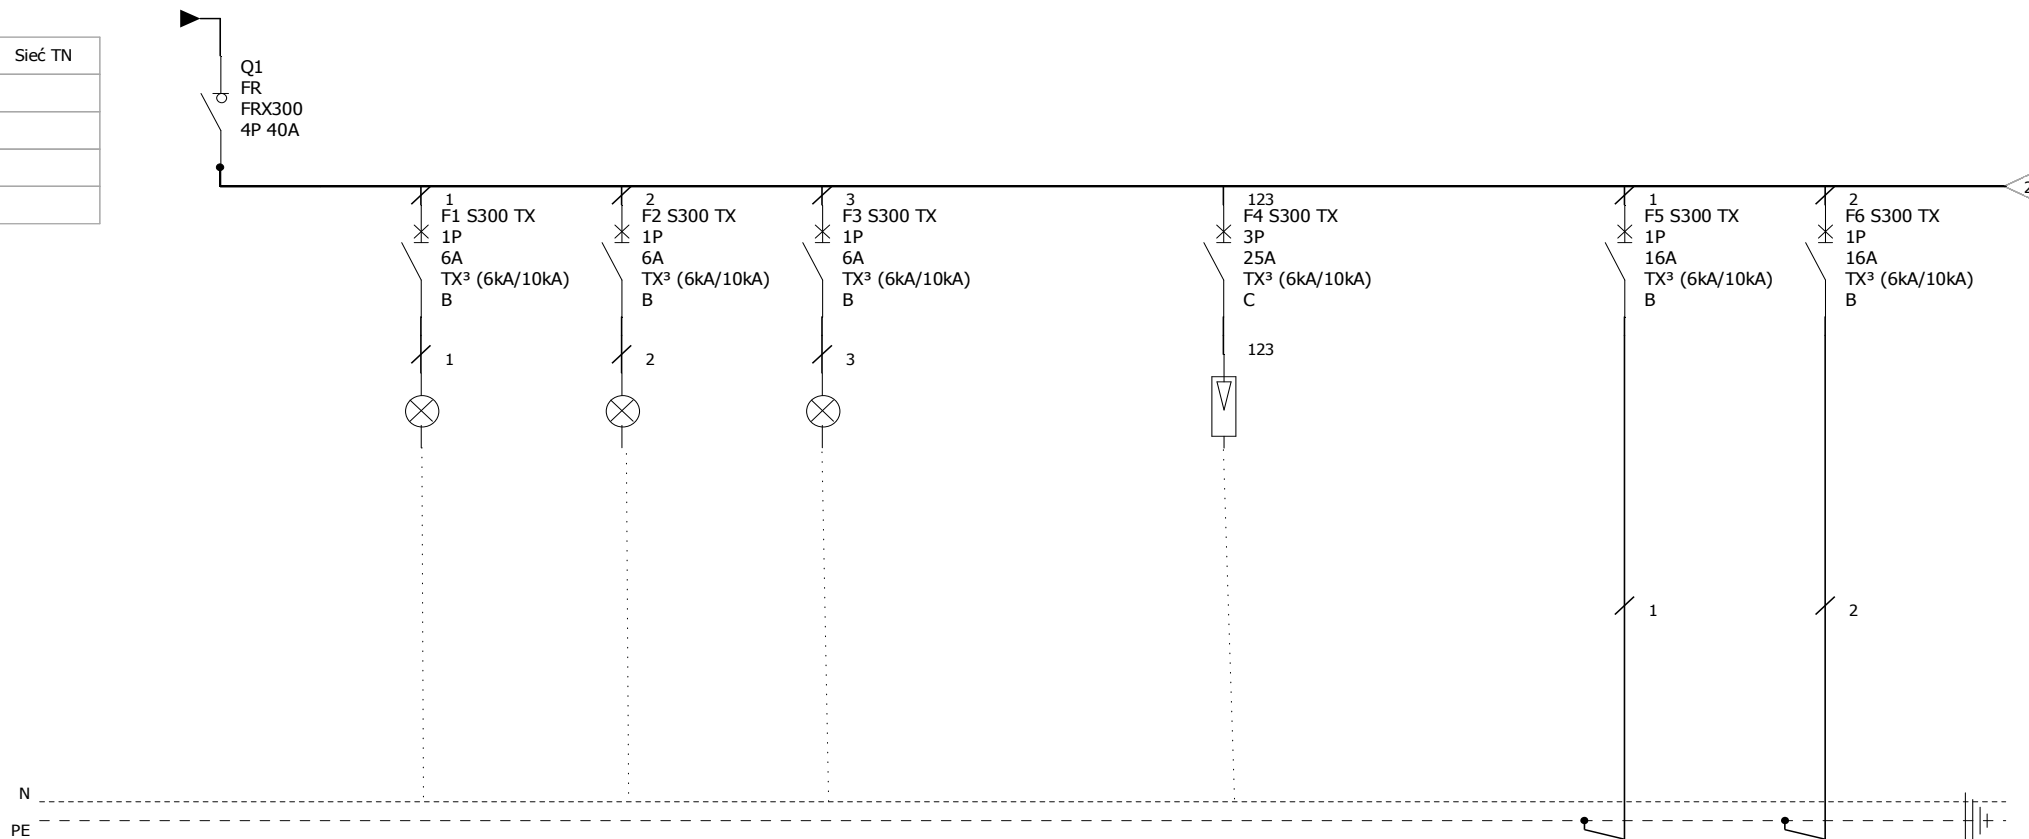

Oznaczenie urządzenia	Q1	F1	F2	F3		Q1		F5	F6
Oznaczenie zacisku								1	2
Opis	zasilanie z rozd. TIII ( III ptr)							oświetlenie hematologia	oświetlenie gabinet analityka
Moc								0,6kW	0,6kW
Długość kabla									
Przekrój przewodu	istniejący							istniejący	istniejący
Typ kabla	istniejący							istniejący	istniejący
Typ izolacji kabla									

**WCKUiZ nr 1 w Poznaniu ul**

**Tablica rozd. T3 ( III ptr)**

Nr. projektu:

Nr. rysunku:

Data:

E-13

Autor:

C

B

A


F

E

D


Nr. akusza:

1 / 5

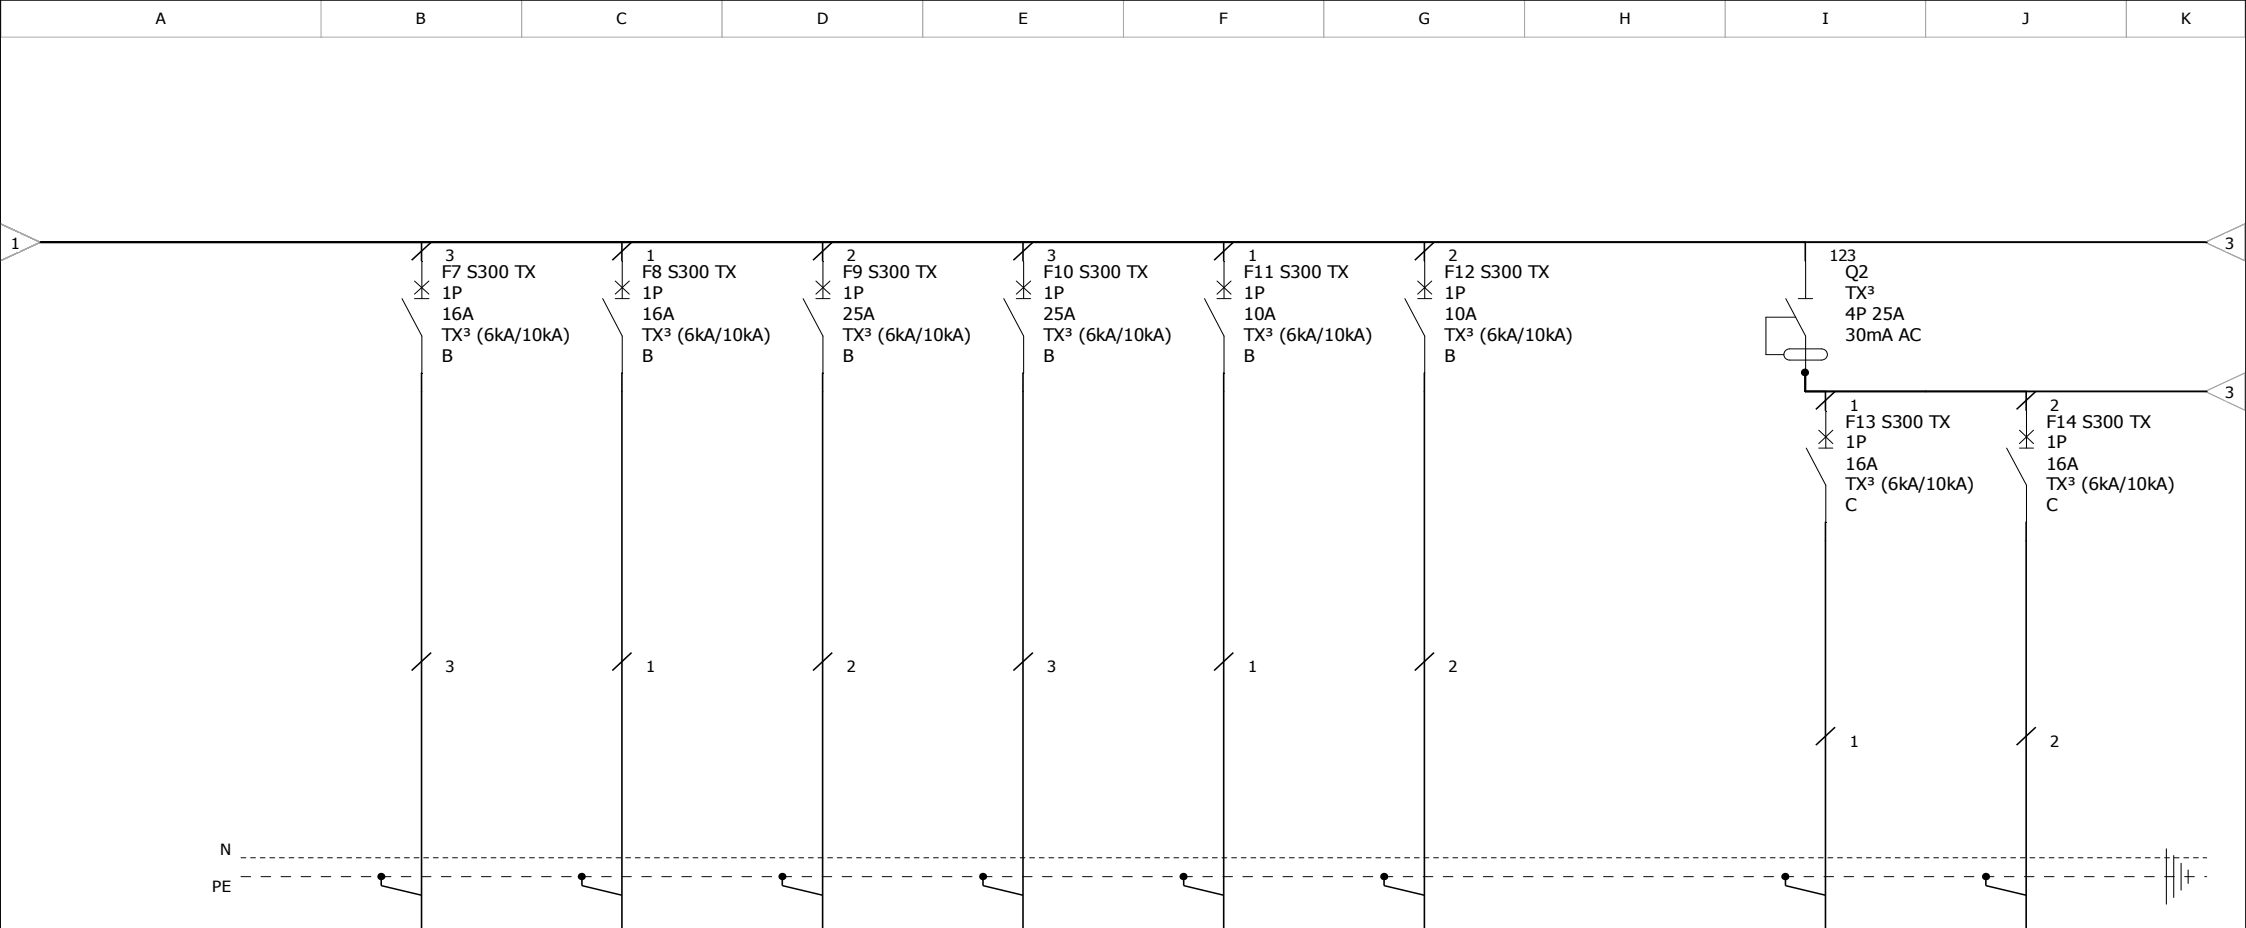


Oznaczenie urządzenia	F7	F8	F9	F10	F11	F12		F13	F14
Oznaczenie zacisku	3	4	5	6	7	8		9	10
Opis	oświetlenie analityka	oświetlenie nad stołami analityka	rezerwa	rezerwa	rezerwa	rezerwa		gniazda hematologia	gniazda analityka
Moc	0,6kW	0,6kW						1,0kW	1,0kW
Długość kabla									
Przekrój przewodu	istniejący	istniejący						istniejący	istniejący
Typ kabla	istniejący	istniejący						istniejący	istniejący
Typ izolacji kabla									

<b>WCKUiZ nr 1 w Poznaniu ul</b>  <b>Tablica rozd. T3 ( III ptr)</b>	Nr. projektu:		C	F
	Nr. rysunku:	E-13	B	E
			A	D
	Data:		Autor:	Nr. akusza:

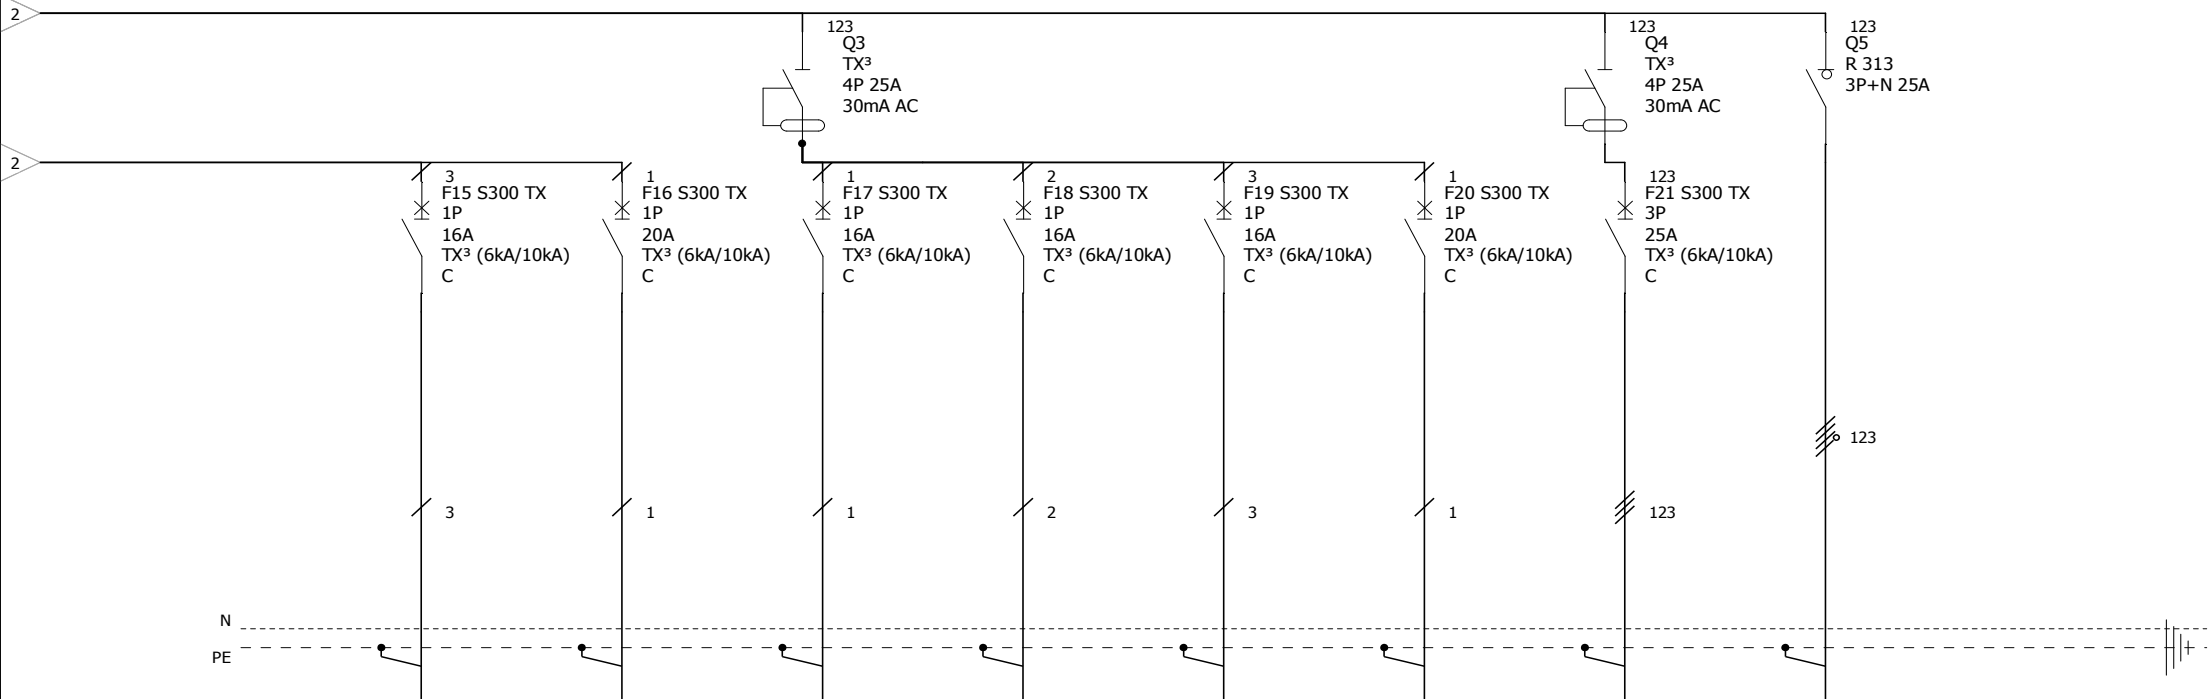

Oznaczenie urządzenia	F15	F16	F17	F18	F19	F20	F21	Q5	
Oznaczenie zacisku	11	12	13	14	15	16	17	18	
Opis	gniazdo terma hematologia	rezerwa	gniazda hematologia	gniazda pod oknami analityka	gniazdo terma analityka	rezerwa	gniazda silowe hematologia, analityka	szafka energetyczne sala 205,206	
Moc	1,0kW	0,7kW	1,0kW	1,0kW	1,0kW	0,7kW			
Długość kabla									
Przekrój przewodu	istniejący	istniejący	istniejący	istniejący	istniejący	istniejący	istniejący	istniejący	
Typ kabla	istniejący	istniejący	istniejący	istniejący	istniejący	istniejący	istniejący	istniejący	
Typ izolacji kabla									

<b>WCKUiZ nr 1 w Poznaniu ul</b>  <b>Tablica rozd. T3 ( III ptr)</b>	Nr. projektu:		C	F
	Nr. rysunku:	E-13	B	E
	Data:		A	D
Autor:			Nr. akusza: 3 / 5	

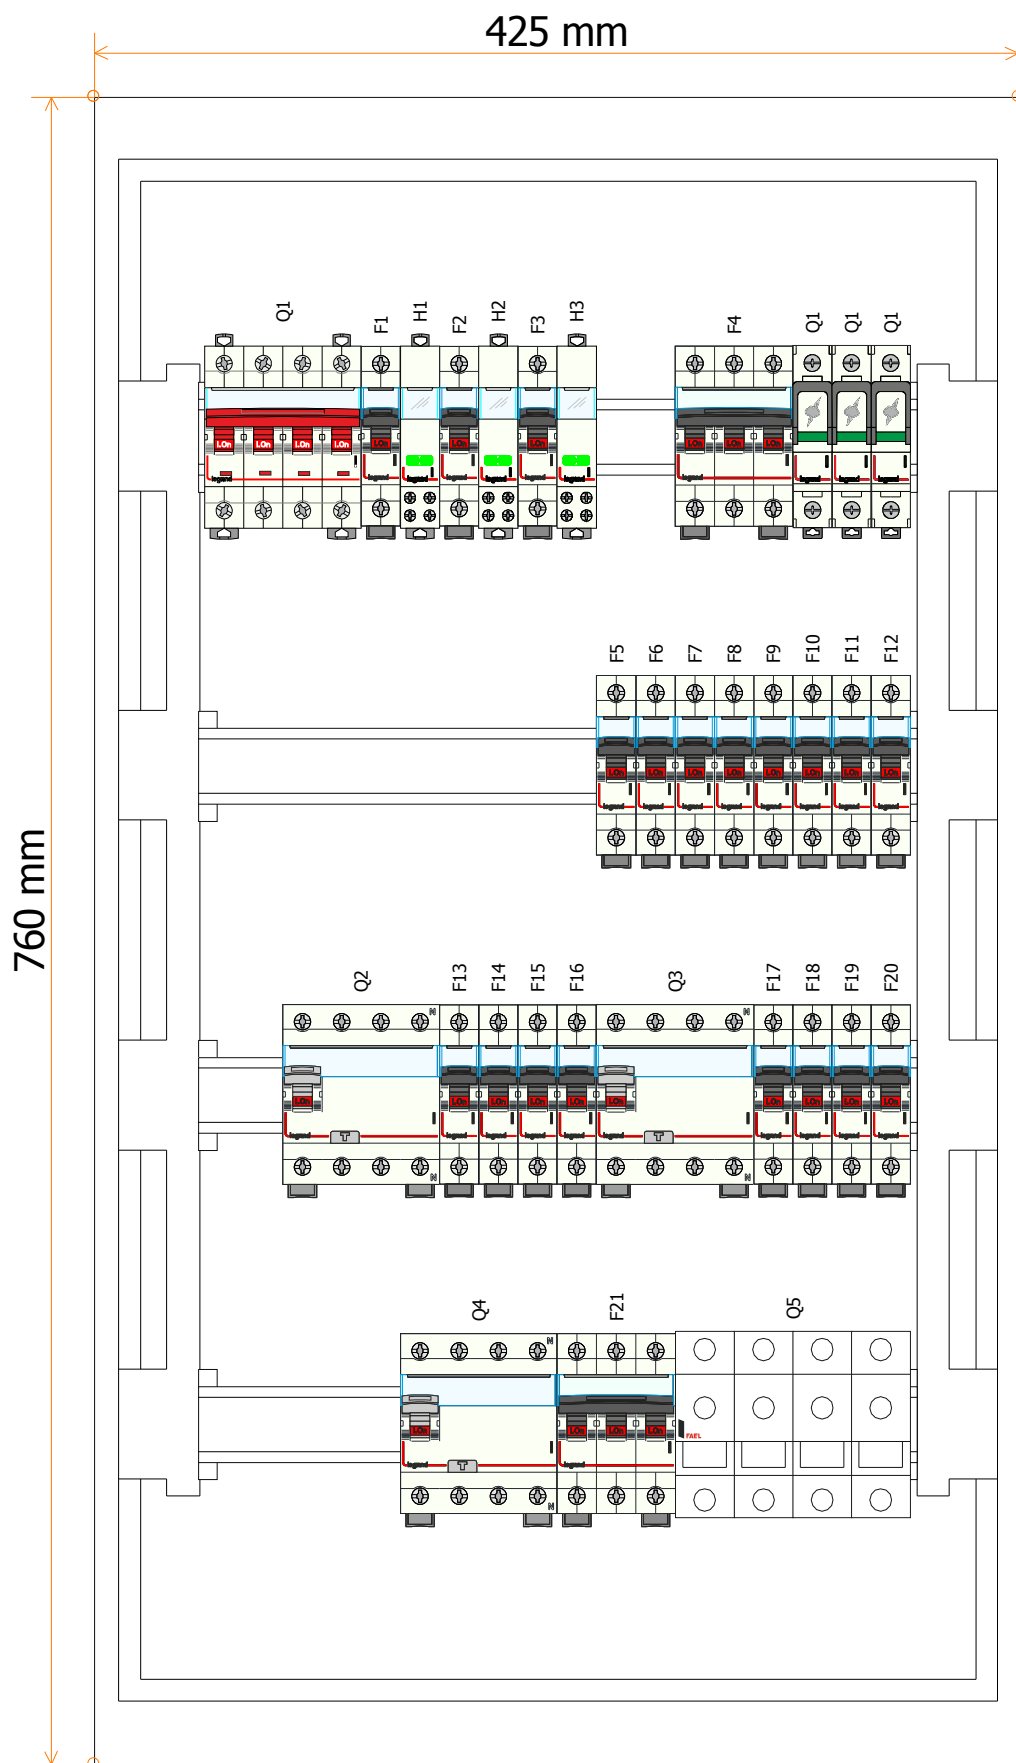

Nr. projektu:	Nr. rysunku:	E-13	Autor:	Data:
---------------	--------------	------	--------	-------

**WCKUiZ nr 1 w Poznaniu ul**  
**Tablica rozd. T3 ( III ptr)**

C	F
B	E
A	D
Nr. akusza:	
4 / 5	

## Lista urządzeń Legrand

Producent	Referencja	Opis	Ilość
Legrand	001660	OSŁONKA 5 MOD. BIAŁA	2
Legrand	403353	WYŁ. S301 TX3 6000A B6 1P	3
Legrand	403355	WYŁ. S301 TX3 6000A B10 1P	2
Legrand	403357	WYŁ. S301 TX3 6000A B16 1P	4
Legrand	403359	WYŁ. S301 TX3 6000A B25 1P	2
Legrand	403434	WYŁ. S301 TX3 6000A C16 1P	6
Legrand	403435	WYŁ. S301 TX3 6000A C20 1P	2
Legrand	403547	WYŁ. S303 TX3 6000A C25 3P	2
Legrand	406543	ROZŁ. IZOL. FRX304 40A 4P	1
Legrand	411707	P304 TX3 25A 30MA 4P AC	3
Legrand	412220	OGRANICZNIK PRZEP. T2 20KA 1P	3
Legrand	412926	LAMPKA POJED. LED ZIELONA 110/400V	3
Legrand	606746	ROZŁ. BEZP. R 313 25 A 3P+N NIER.	1
Legrand	607068	ROZDZ. WNĘK. EKINOXE TX 4 x 18 BIAŁA	1

Nr. projektu:

Nr. rysunku:

E-13

Autor:

Data:

WCKUiZ nr 1 w Poznaniu ul

Tablica rozd. T3 ( III ptr)

C

B

A

F

E

D

Nr. akusza:

5 / 5