
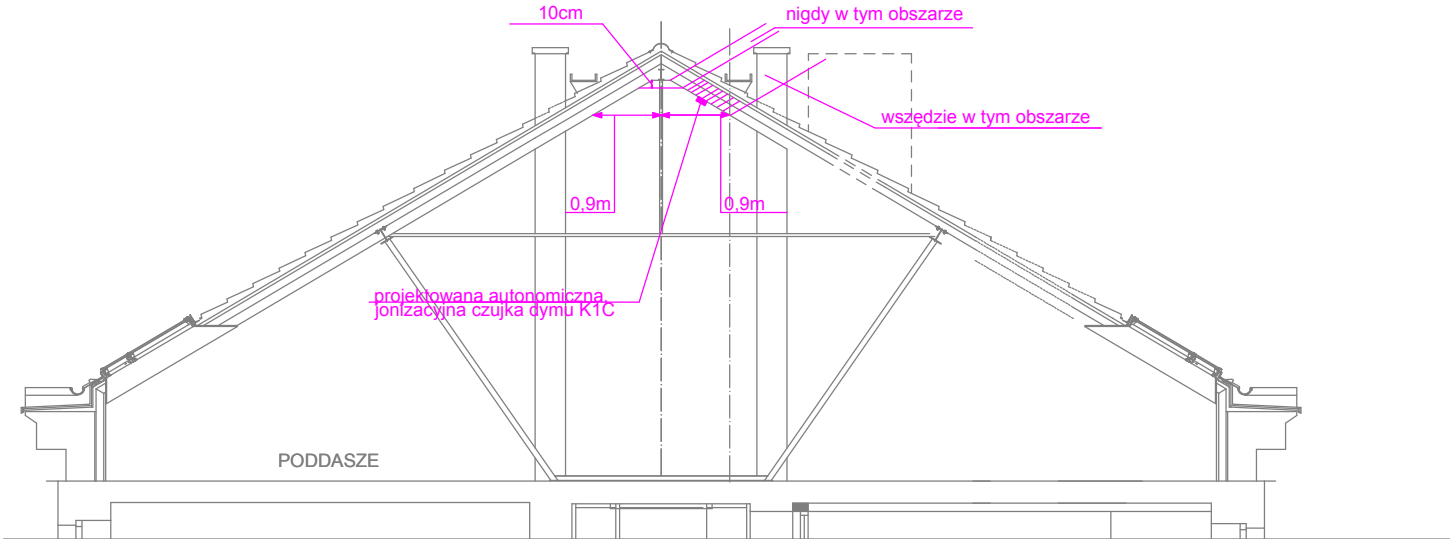


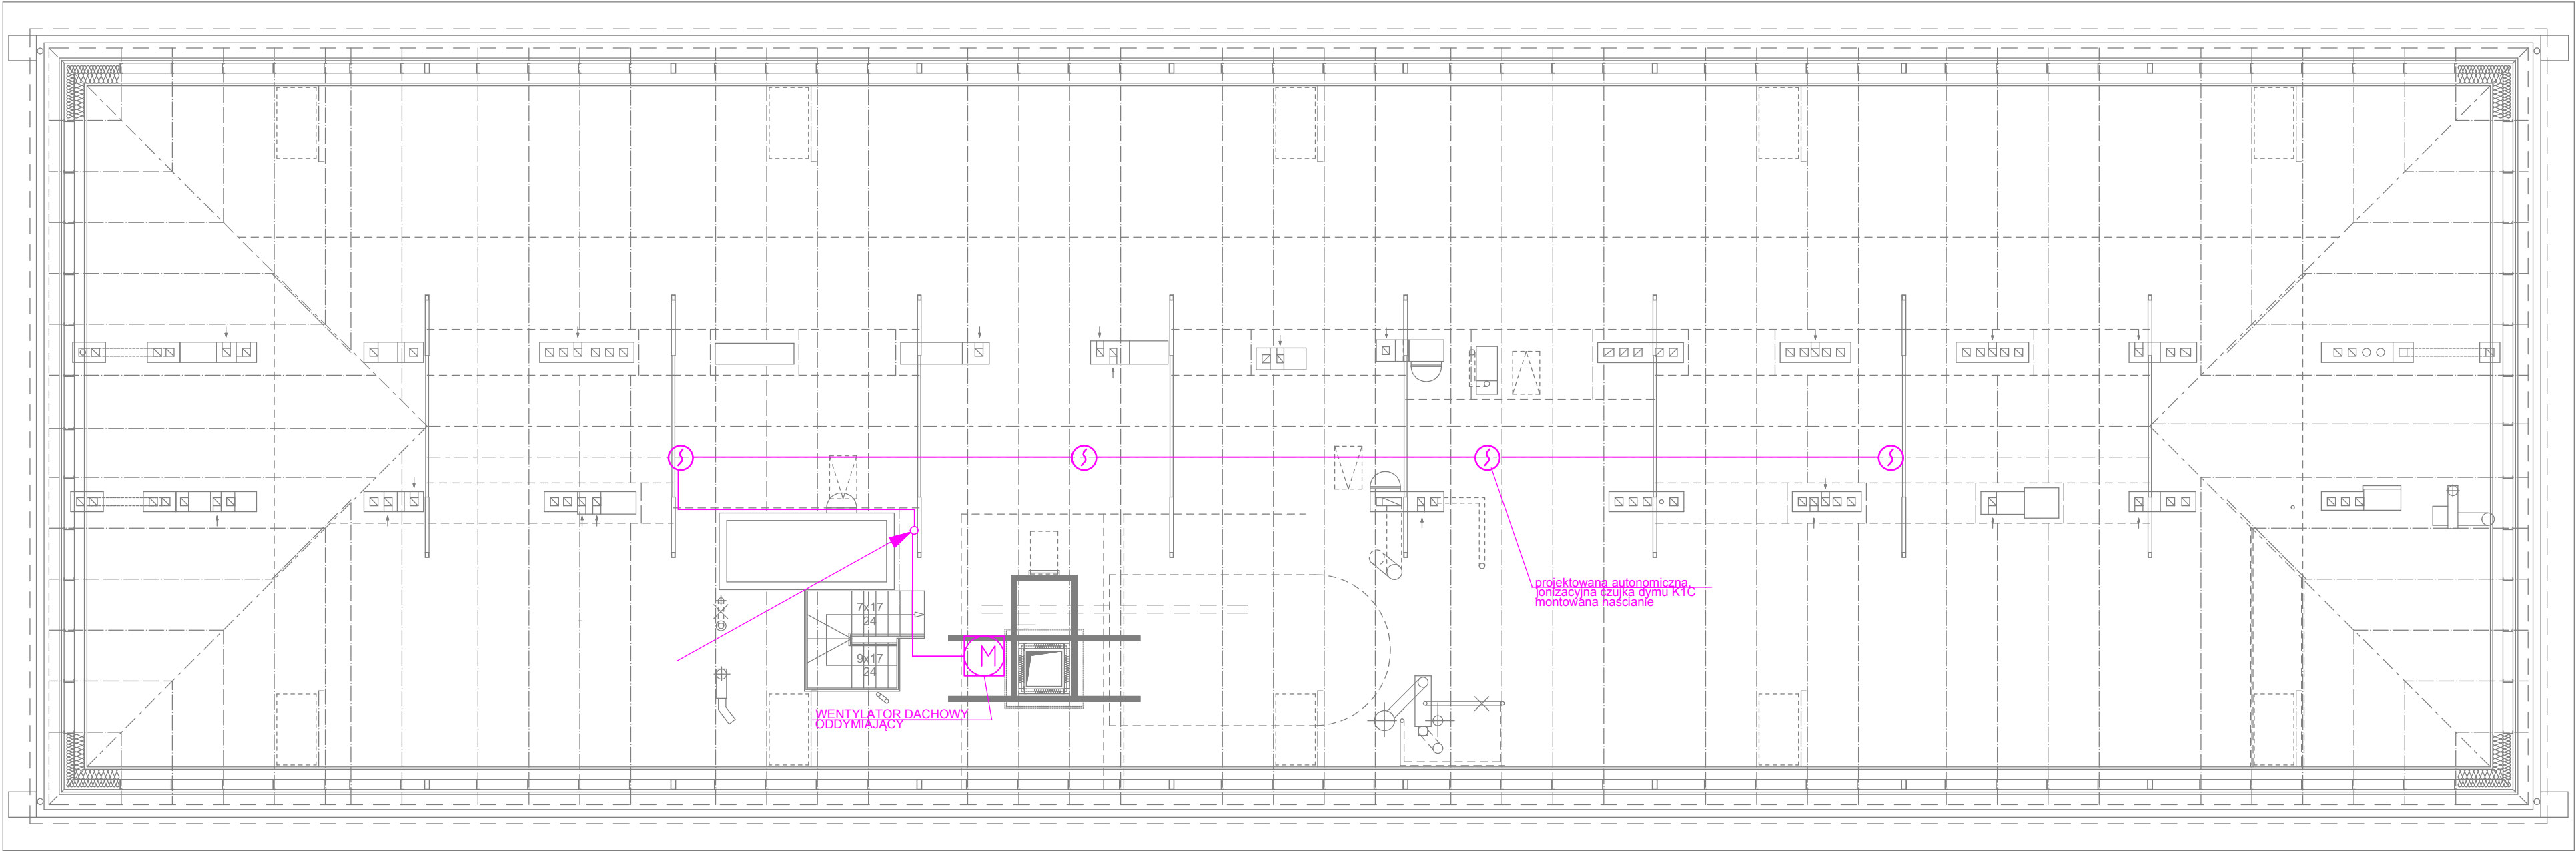

1. Instalacja oddymiania klatki schodowej zgodnie ze schematem rys. E-17

ari_OK1.jpg	Przedsiębiorstwo ARI sp. z o.o. e-mail: info@ari.com.pl ul. J.Kochanowskiego 4/8, 60-844 Poznań, tel./fax 061 820 85 93		
PBW	ELEKTRYCZNA	02/06/2016	
STADIUM DOKUMENTACJI		BRANŻA	UMOWA NR
INWESTOR: ZAMAWIAJĄCY:	WIELKOPOLSKIE SAMORZĄDOWE CENTRUM KSZTAŁCENIA ZAWODOWEGO I USTAWICZNEGO NR 1 W POZNANIU UL.SZAMARZEWSKIEGO 99 POZNAŃ 60-568		
OBIEKT:	BUDYNEK WIELKOPOLSKIEGO SAMORZĄDOWEGO CENTRUM KSZTAŁCENIA ZAWODOWEGO I USTAWICZNEGO NR 1 W POZNANIU UL.SZAMARZEWSKIEGO 99 POZNAŃ 60-568		
TEMAT:	PROJEKT WYDZIELENIA STREF PRZECIWOŻAROWYCH I DOSTOSOWANIE BUDYNKU DO WYMAGAŃ OCHRONY PRZECIWOŻAROWEJ W WSKZŁU nr1 w POZNANIU. RZUT PODDASZA - SKALA 1:100 INSTALACJA ODDYMIANIA KLATKI SCHODOWEJ	RYS NR:	E-6
		DATA:	10.2016
PROJEKTOWAŁ:	KAZIMIERZ NOWICKI	532/87/Pw	
OPRACOWAŁ:	mgr inż.JOLANTA ŚNIEDZIEWSKA		
SPRAWDZIŁ:	mgr inż. GRZEGORZ WITOSŁAWSKI	71/PW/92	
GL. PROJEKTANT:	dr inż. arch. EUGENIUSZ SKRZYPCZAK	244/84/PW	
IMIĘ I NAZWISKO - UPRAWNIENIA NR			PODPIS
PROJEKT JEST CHRONIONY PRAWEM AUTORSKIM - ustawa z dnia 4 lutego 1994 o prawie autorskim i prawach pokrewnych (Dz.U. z 1994 Nr 24 poz. 83 z późniejszymi zmianami).			