


Układ sieci	Sieć TN
Napięcie znamionowe	
Moc zainstalowana	
IK1 Maks.	
IK3 Maks.	

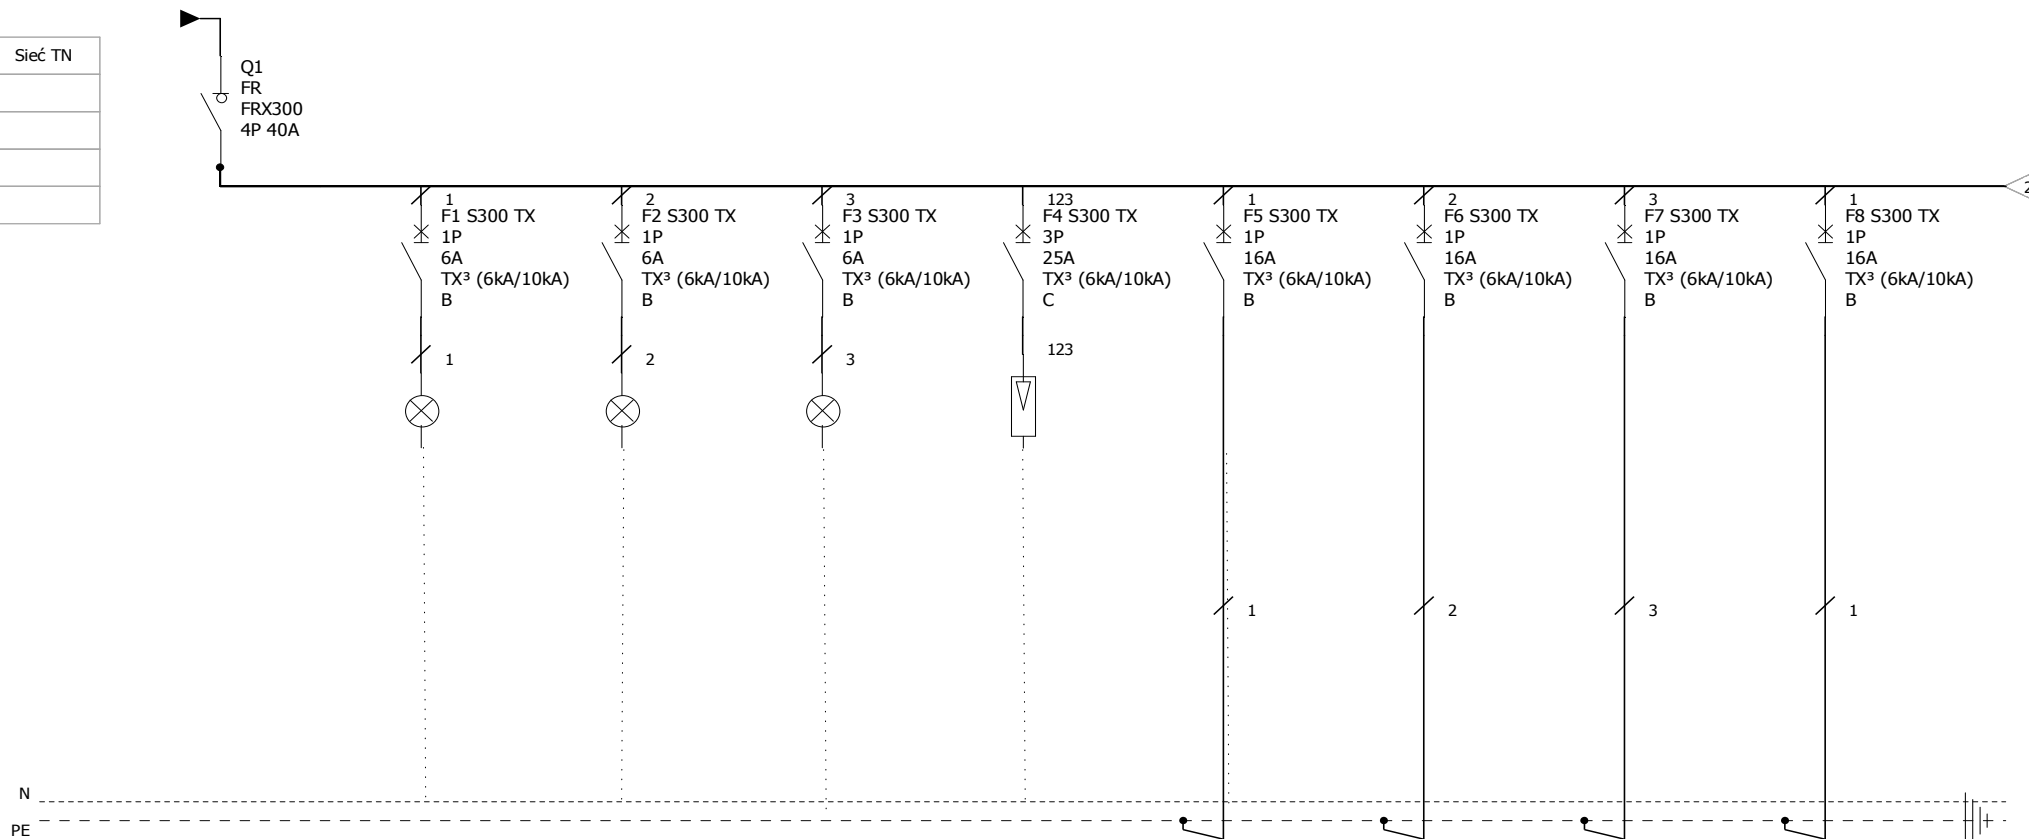

Oznaczenie urządzenia	Q1	F1	F2	F3	Q1	F5	F6	F7	F8
Oznaczenie zacisku						1	2	3	4
Opis	zasilanie z rozdz. T III (III ptr)					istniejące oświetlenie	istniejące oświetlenie	istniejące oświetlenie	istniejące oświetlenie
Moc									
Długość kabla									
Przekrój przewodu	istniejący					istniejący	istniejący	istniejący	istniejący
Typ kabla	istniejący					istniejący	istniejący	istniejący	istniejący
Typ izolacji kabla									

WCKUiZ nr 1 w Poznaniu ul

Tablica rozd. T2 (III ptr)

Nr. projektu:

Nr. rysunku:

Data:

E-12

Autor:

C

B

A


F

E

D

Nr. akusza:


1 / 4

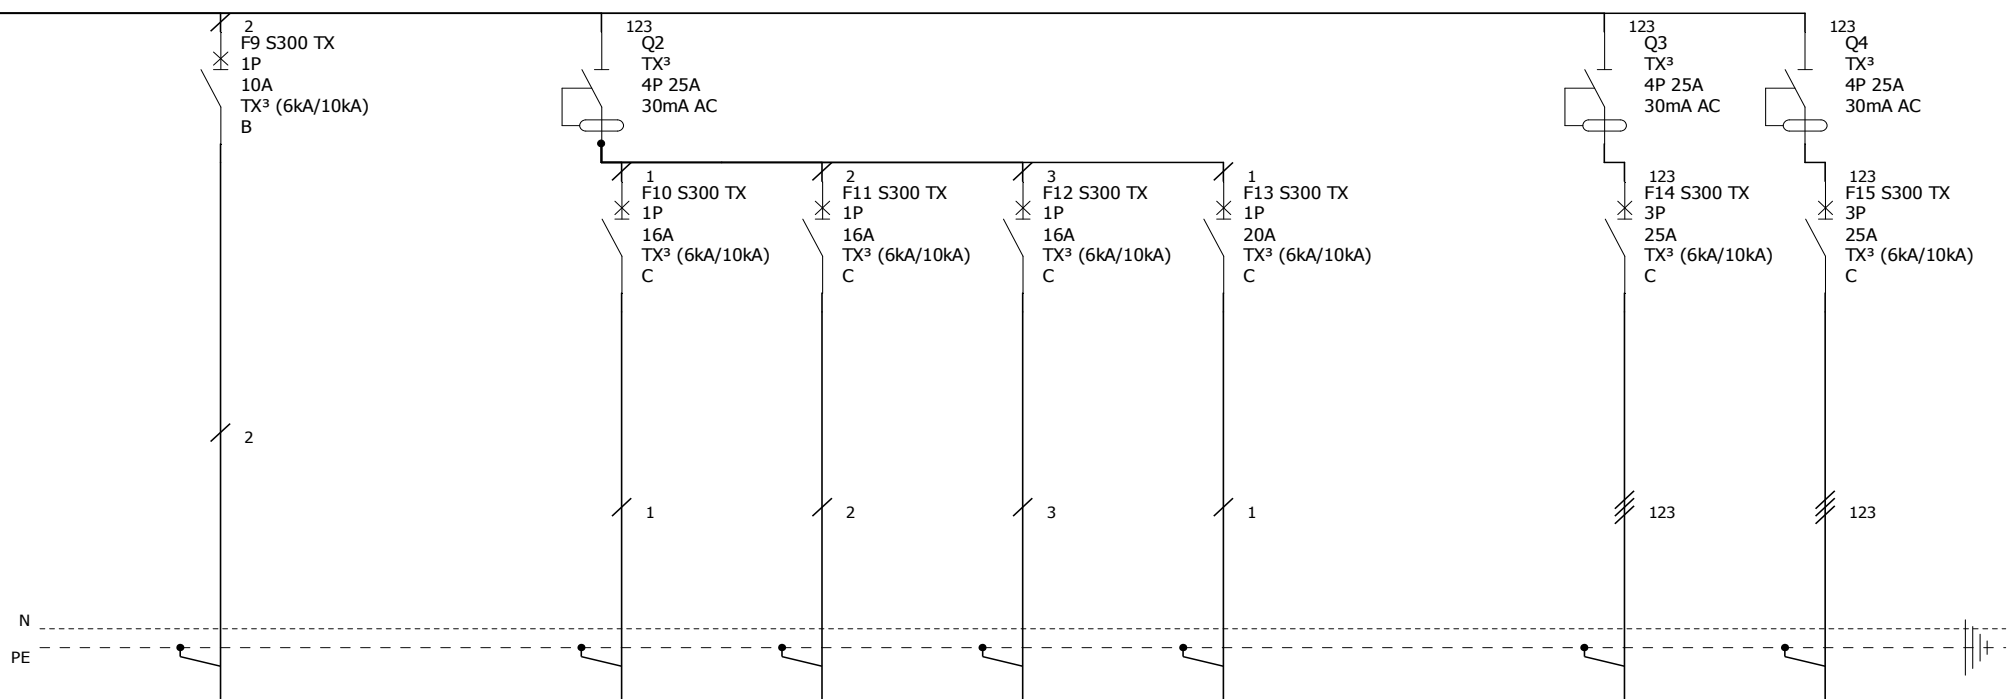

Oznaczenie urządzenia	F9		F10	F11	F12	F13		F14	F15
Oznaczenie zacisku	5		6	7	8	9		10	11
Opis	oświetlenie gabłota		rezerwa	gniazda	gniazdo terma	rezerwa		gniazda siłowe 1	gniazda siłowe 2
Moc				1,0kW	1,0kW				
Długość kabla									
Przekrój przewodu	istniejący			istniejący	istniejący			istniejący	istniejący
Typ kabla	istniejący			istniejący	istniejący			istniejący	istniejący
Typ izolacji kabla									

WCKUiZ nr 1 w Poznaniu ul
Tablica rozd. T2 (III ptr)

Nr. projektu:		C	F
Nr. rysunku:	E-12	B	E
		A	D
Data:		Autor:	Nr. akusza: 2 / 4

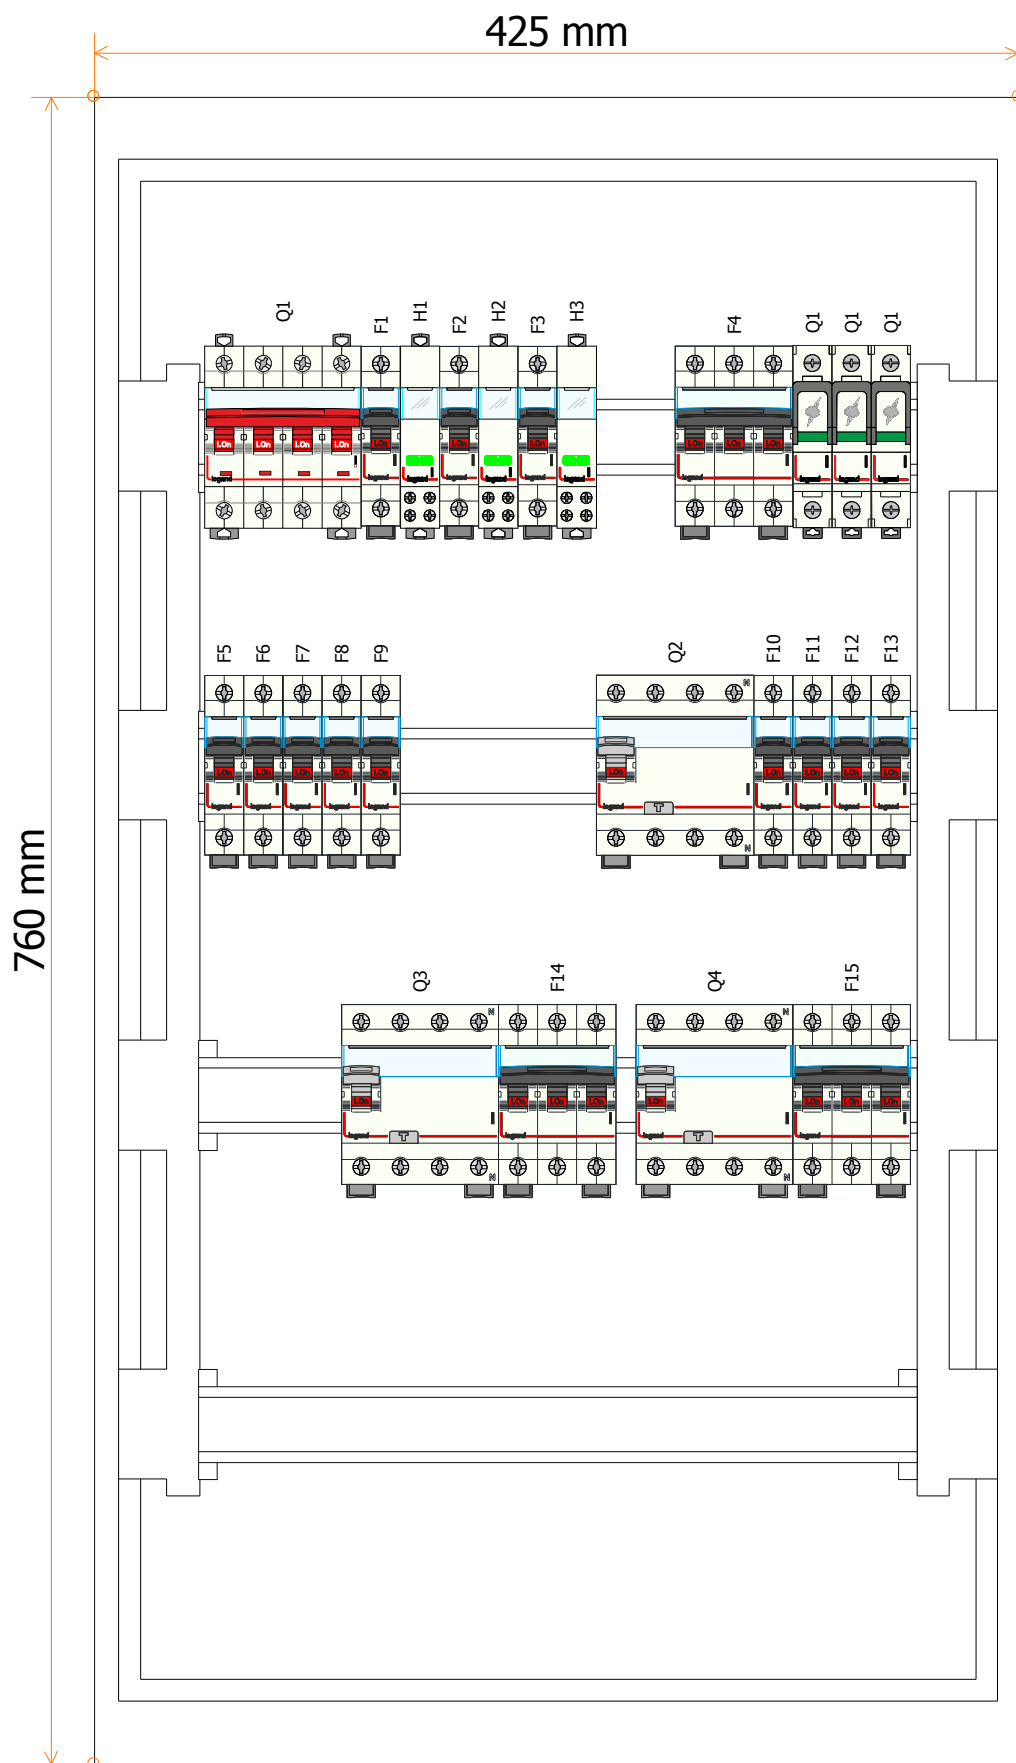

Nr. projektu:	Nr. rysunku:	E-12	Autor:	Data:
---------------	--------------	------	--------	-------

WCKUiZ nr 1 w Poznaniu ul			C	F
			B	E
			A	D

Tablica rozd. T2 (III ptr)		Nr. akusza:	3 / 4
------------------------------------	--	-------------	-------

Lista urządzeń Legrand

Producent	Referencja	Opis	Ilość
Legrand	001660	OSŁONKA 5 MOD. BIAŁA	4
Legrand	403353	WYŁ. S301 TX3 6000A B6 1P	3
Legrand	403355	WYŁ. S301 TX3 6000A B10 1P	1
Legrand	403357	WYŁ. S301 TX3 6000A B16 1P	4
Legrand	403434	WYŁ. S301 TX3 6000A C16 1P	3
Legrand	403435	WYŁ. S301 TX3 6000A C20 1P	1
Legrand	403547	WYŁ. S303 TX3 6000A C25 3P	3
Legrand	406543	ROZŁ. IZOL. FRX304 40A 4P	1
Legrand	411707	P304 TX3 25A 30MA 4P AC	3
Legrand	412220	OGRANICZNIK PRZEP. T2 20KA 1P	3
Legrand	412926	LAMPKA POJED. LED ZIELONA 110/400V	3
Legrand	607068	ROZDZ. WNĘK. EKINOXE TX 4 x 18 BIAŁA	1

Nr. projektu:

Nr. rysunku:

E-12

Autor:

Data:

WCKUiZ nr 1 w Poznaniu ul

Tablica rozd. T2 (III ptr)

C

B

A

F

E

D

Nr. akusza:

4 / 4