


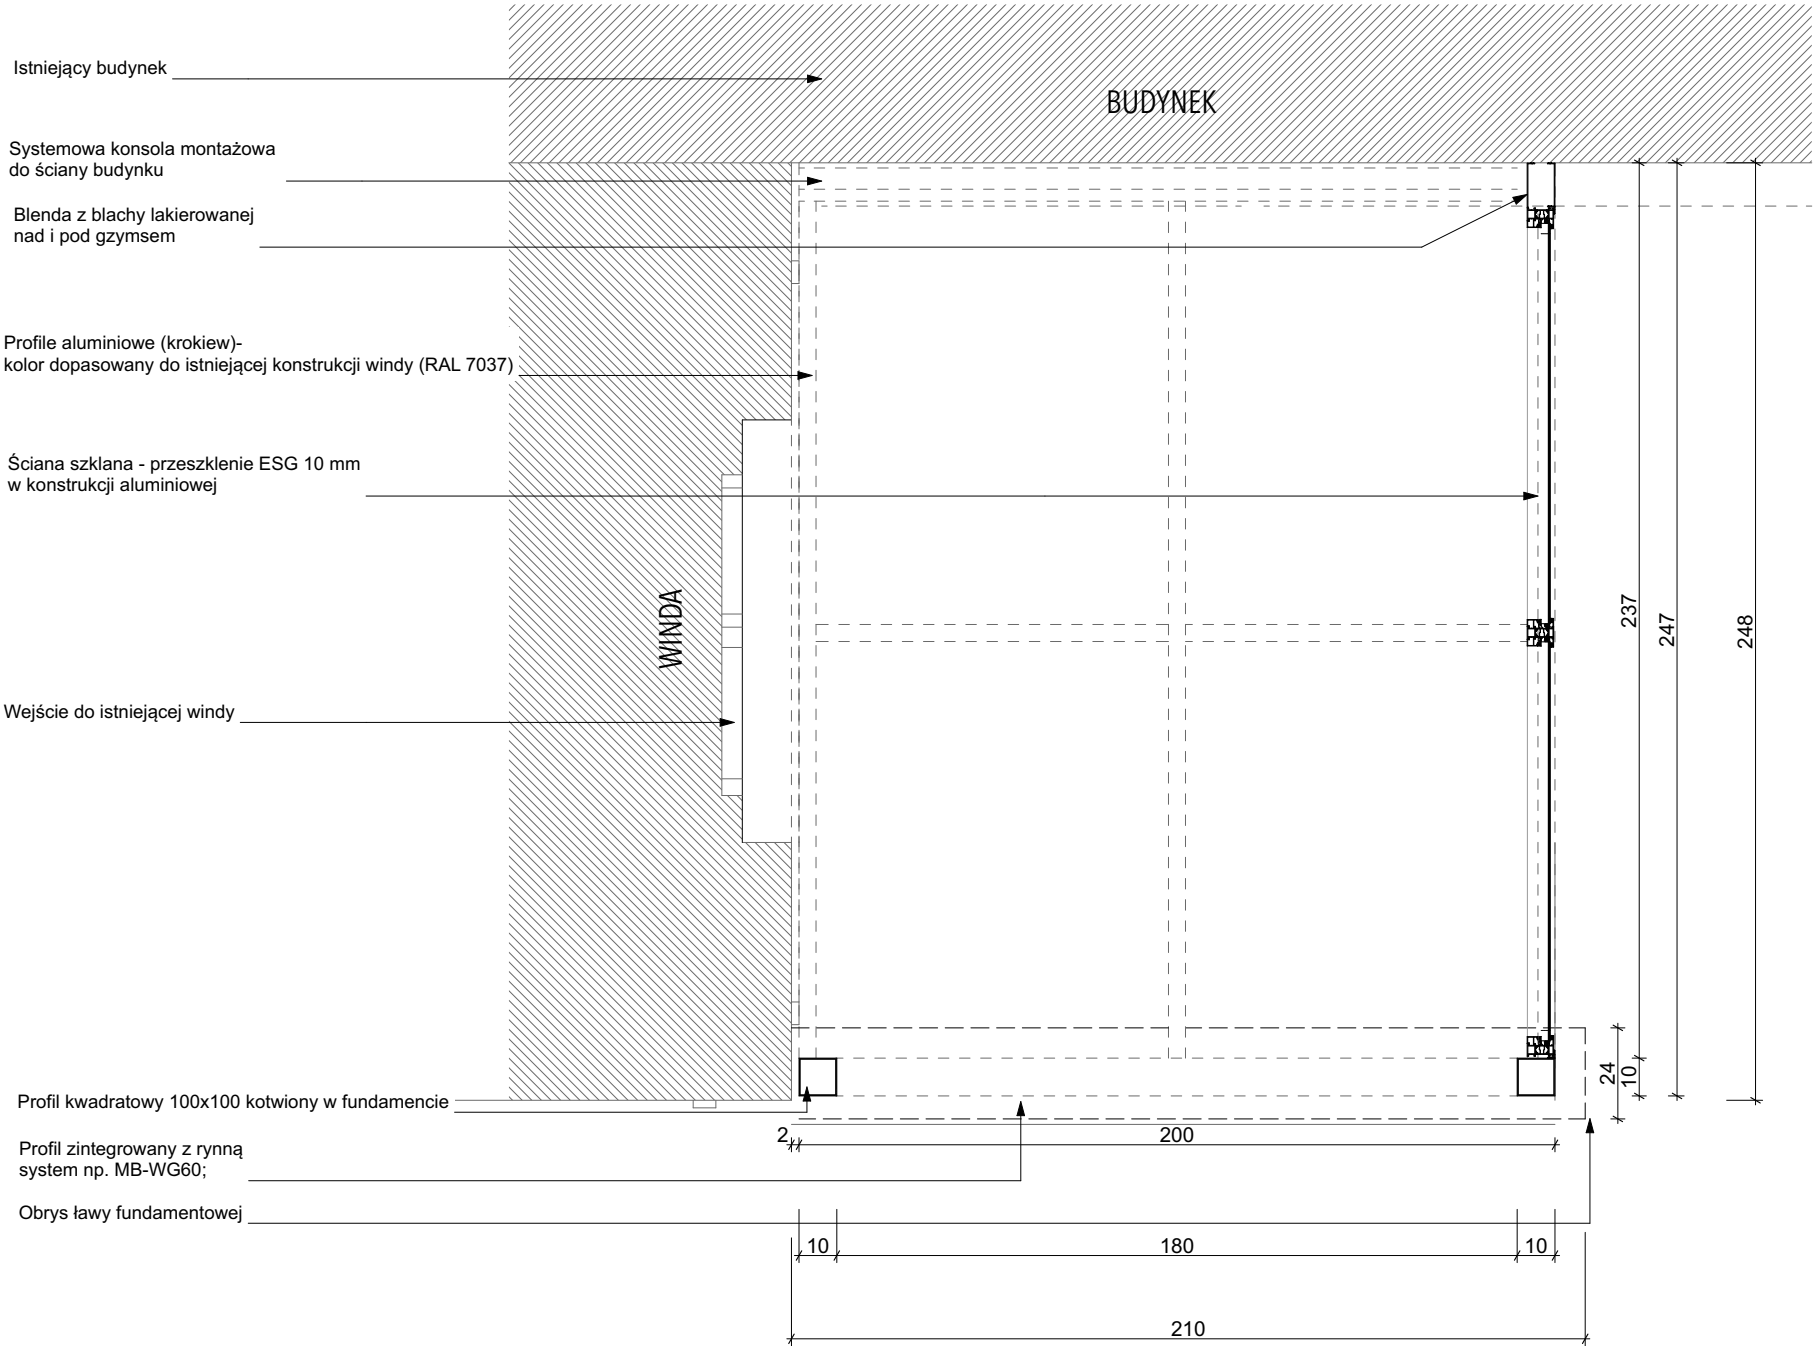

UWAGI:
1. Przed przystąpieniem do prac budowlanych należy sprawdzić wszystkie wymiary i rzędne na budowie. Zaniechać niezgodności powyżej projektu architektoniczno-budowlanego, pozostałym opracowaniem branżowym, stanem istniejącym, należy wyjaśnić i uzgodnić z głównym projektantem i projektantami branżowymi.
2. Rozpatrywać łącznie z projektami branżowymi. Hierarchia dokumentacji:
a) projekt architektoniczny,
b) projekt konstrukcyjny,
c) projekty instalacyjne.
3. Wszystkie zmiany uzgodnić z głównym projektantem i projektantem branżowym.
4. Wszystkie prace przy wykonywaniu elementów budowlanych muszą być realizowane zgodnie z zasadami sztuki budowlanej oraz zachowaniem szczególnego reżimu technologicznego.
5. Wszystkie zastosowane w projekcie materiały, rozwiązania techniczne i urządzenia będą odpowiadały normom bezpieczeństwa ppoż i bhp (posiadają odpowiednie atesty i aprobaty).
6. Dla zapobiegawczych elementów konstrukcyjnych takich jak: ściany działowe, sufitu podwieszane, obudowy kanałów instalacyjnych, posadzki, itp., dopuszcza się stosowanie innych równoważnych systemów pod warunkiem uzyskania akceptacji projektanta.
7. W przypadku wszelkich wątpliwości lub zauważonych niezgodności poszczególnych elementów w planach, opisach czy zestawieniach robót należy zwrócić się na piśmie o ich wyjaśnienie.
8. Wszystkie materiały wykończonowe na ścianach i podłogach (w tym w pomieszczeniach mokrych) uzgodnić z inwestorem i projektantem.
9. We wszystkich oknach i drzwiach o dużych powierzchniach należy stosować szkło bezpieczne, nawet jak nie jest to ujęte szczegółowo w zestawieniach.
10. Uwagi i opisy zamieszczone w części rysunkowej oraz opisie technicznym projektu stanowią integralną część niniejszego opracowania.
11. Wszelkie zmiany w doborze materiałów budowlanych, wykończeniowych, technologii czy urządzeń mogą być wprowadzane jedynie za pisemną zgodą projektanta oraz inwestora.
12. Niniejszy projekt należy rozpatrywać łącznie z projektem branżowymi, bezwzględnie stosując uwagi zawarte na wszystkich rysunkach i w opisach technicznych.
13. Projekty zostały wykonane na aktualnych mapach projektowych.
14. Wszystkie zestawienia elementów i obiektów budowlanych zawarte w projekcie, w szczególności takie jak: okna / drzwi nie mogą być podstawą do realizacji zamówienia. Należy każdorazowo bezwzględnie zwerifikować podane wymiary i w razie konieczności dostosować je do technologii producenta czy wykonawcy.



Pracownia Projektowa FORMA_T
Marcin Piotrowski
ul. Sporna 15 61-709 Poznań
0502524825
info@formatachitekt.pl

TEMAT
DOBUDOWA ZADASZENIA PRZED WEJŚCIEM DO WINDY PRZY BUDYNKU WIELKOPOLSKIEGO SAMORZĄDOWEGO CENTRUM KSZTAŁCENIA ZAWODOWEGO I USTAWICZNEGO NR 1

ADRES
POZNAŃ, UL. SZAMARZEWSKIEGO 99 60-568 POZNAŃ

INWESTOR
WIELKOPOLSKIEGO SAMORZĄDOWEGO CENTRUM KSZTAŁCENIA ZAWODOWEGO I USTAWICZNEGO NR 1

PROJEKTANT ARCHITEKTURA:	mgr inż. arch. Marcin Piotrowski upr. nr WP-01A/OKK/UpB/6/2007 w specjalności architektonicznej	
SPRAWDZAJĄCY ARCHITEKTURA:	mgr inż. arch. Jan Nikisch upr. nr WP-01A/OKK/UpB/50/2010 w specjalności architektonicznej	

BRANŻA
ARCHITEKTURA

TYTUŁ
RZUT ZADASZENIA

SKALA	STADIUM	RYSUNEK
1:20	Rysunki	PAB.6.1
DATA	ARKUSZ	
02.2026		



UWAGI:
1. Przed przystąpieniem do prac budowlanych należy sprawdzić wszystkie wymiary i rzędne na budowie. Zaniechać niezgodności powyżej projektu architektoniczno-budowlanego, pozostałymi opracowanymi branżowymi, stanem istniejącym, należy wyjaśnić i uzgodnić z głównym projektantem i projektantami branżowymi.
2. Rozpatrywać łącznie z projektami branżowymi. Hierarchia dokumentacji:
a) projekt architektoniczny,
b) projekt konstrukcyjny,
c) projekty instalacyjne.
3. Wszystkie zmiany uzgadniać z głównym projektantem i projektantem branżowym.
4. Wszystkie prace przy wykonywaniu elementów budowlanych muszą być realizowane zgodnie z zasadami sztuki budowlanej oraz zachowaniem szczególnego rezerwu technologicznego.
5. Wszystkie zastosowane w projekcie materiały, rozwiązania techniczne i urządzenia będą odpowiadały normom bezpieczeństwa ppoż i bhp (posiadają odpowiednie atesty i aprobaty).
6. Dla zaopiekowanych elementów konstrukcyjnych takich jak: ściany działowe, sufity podwieszane, obudowy kanałów instalacyjnych, posadzki, itp., dopuszcza się stosowanie innych równoważnych systemów pod warunkiem uzyskania akceptacji projektanta.
7. W przypadku wszelkich wątpliwości lub zauważonych niezgodności poszczególnych elementów w planach, opisach czy zestawieniach robót należy zwrócić się na piśmie o ich wyjaśnienie.
8. Wszystkie materiały wykończeniowe na ścianach i podłogach (w tym w pomieszczeniach mokrych) uzgodnić z inwestorem i projektantem.
9. We wszystkich oknach i drzwiach o dużych powierzchniach należy stosować szkło bezpieczne, nawet jak nie jest to ujęte szczegółowo w zestawieniach.
10. Uwagi i opisy zamieszczone w części rysunkowej oraz opisie technicznym projektu stanowią integralną część niniejszego opracowania.
11. Wszelkie zmiany w doborze materiałów budowlanych, wykończeniowych, technologii czy urządzeń mogą być wprowadzane jedynie za pisemną zgodą projektanta oraz inwestora.
12. Niniejszy projekt należy rozpatrywać łącznie z projektem branżowymi, bezwzględnie stosując uwagi zawarte na wszystkich rysunkach i w opisach technicznych.
13. Projekty zostały wykonane na aktualnych mapach projektowych.
14. Wszystkie zestawienia elementów i obiektów budowlanych zawarte w projekcie, w szczególności takie jak: okna / drzwi nie mogą być podstawą do realizacji zamówienia. Należy każdorazowo bezwzględnie zwerifikować podane wymiary i w razie konieczności dostosować je do technologii producenta czy wykonawcy.



Pracownia Projektowa FORMA_T
Marcin Piotrowski
ul. Sporna 15 61-709 Poznań
0502524825
info@formatachitektki.pl

TEMAT
DOBUDOWA ZADASZENIA PRZED WEJŚCIEM DO WINDY PRZY BUDYNKU WIELKOPOLSKIEGO SAMORZĄDOWEGO CENTRUM KSZTAŁCENIA ZAWODOWEGO I USTAWICZNEGO NR 1

ADRES
POZNAŃ, UL. SZAMARZEWSKIEGO 99 60-568 POZNAŃ


INWESTOR
WIELKOPOLSKIEGO SAMORZĄDOWEGO CENTRUM KSZTAŁCENIA ZAWODOWEGO I USTAWICZNEGO NR 1

PROJEKTANT ARCHITEKTURA:	mgr inż. arch. Marcin Piotrowski upr. nr WP-01A/OKK/UpB/2007 w specjalności architektonicznej	
SPRAWDZAJĄCY ARCHITEKTURA:	mgr inż. arch. Jan Nikisch upr. nr WP-01A/OKK/UpB/2010 w specjalności architektonicznej	

BRANŻA
ARCHITEKTURA

TYTUŁ
ELEWACJA

SKALA	STADIUM	RYSUnek
1:100	Rysunki	
DATA	ARKUSZ	PAB.6.2
02.2026		

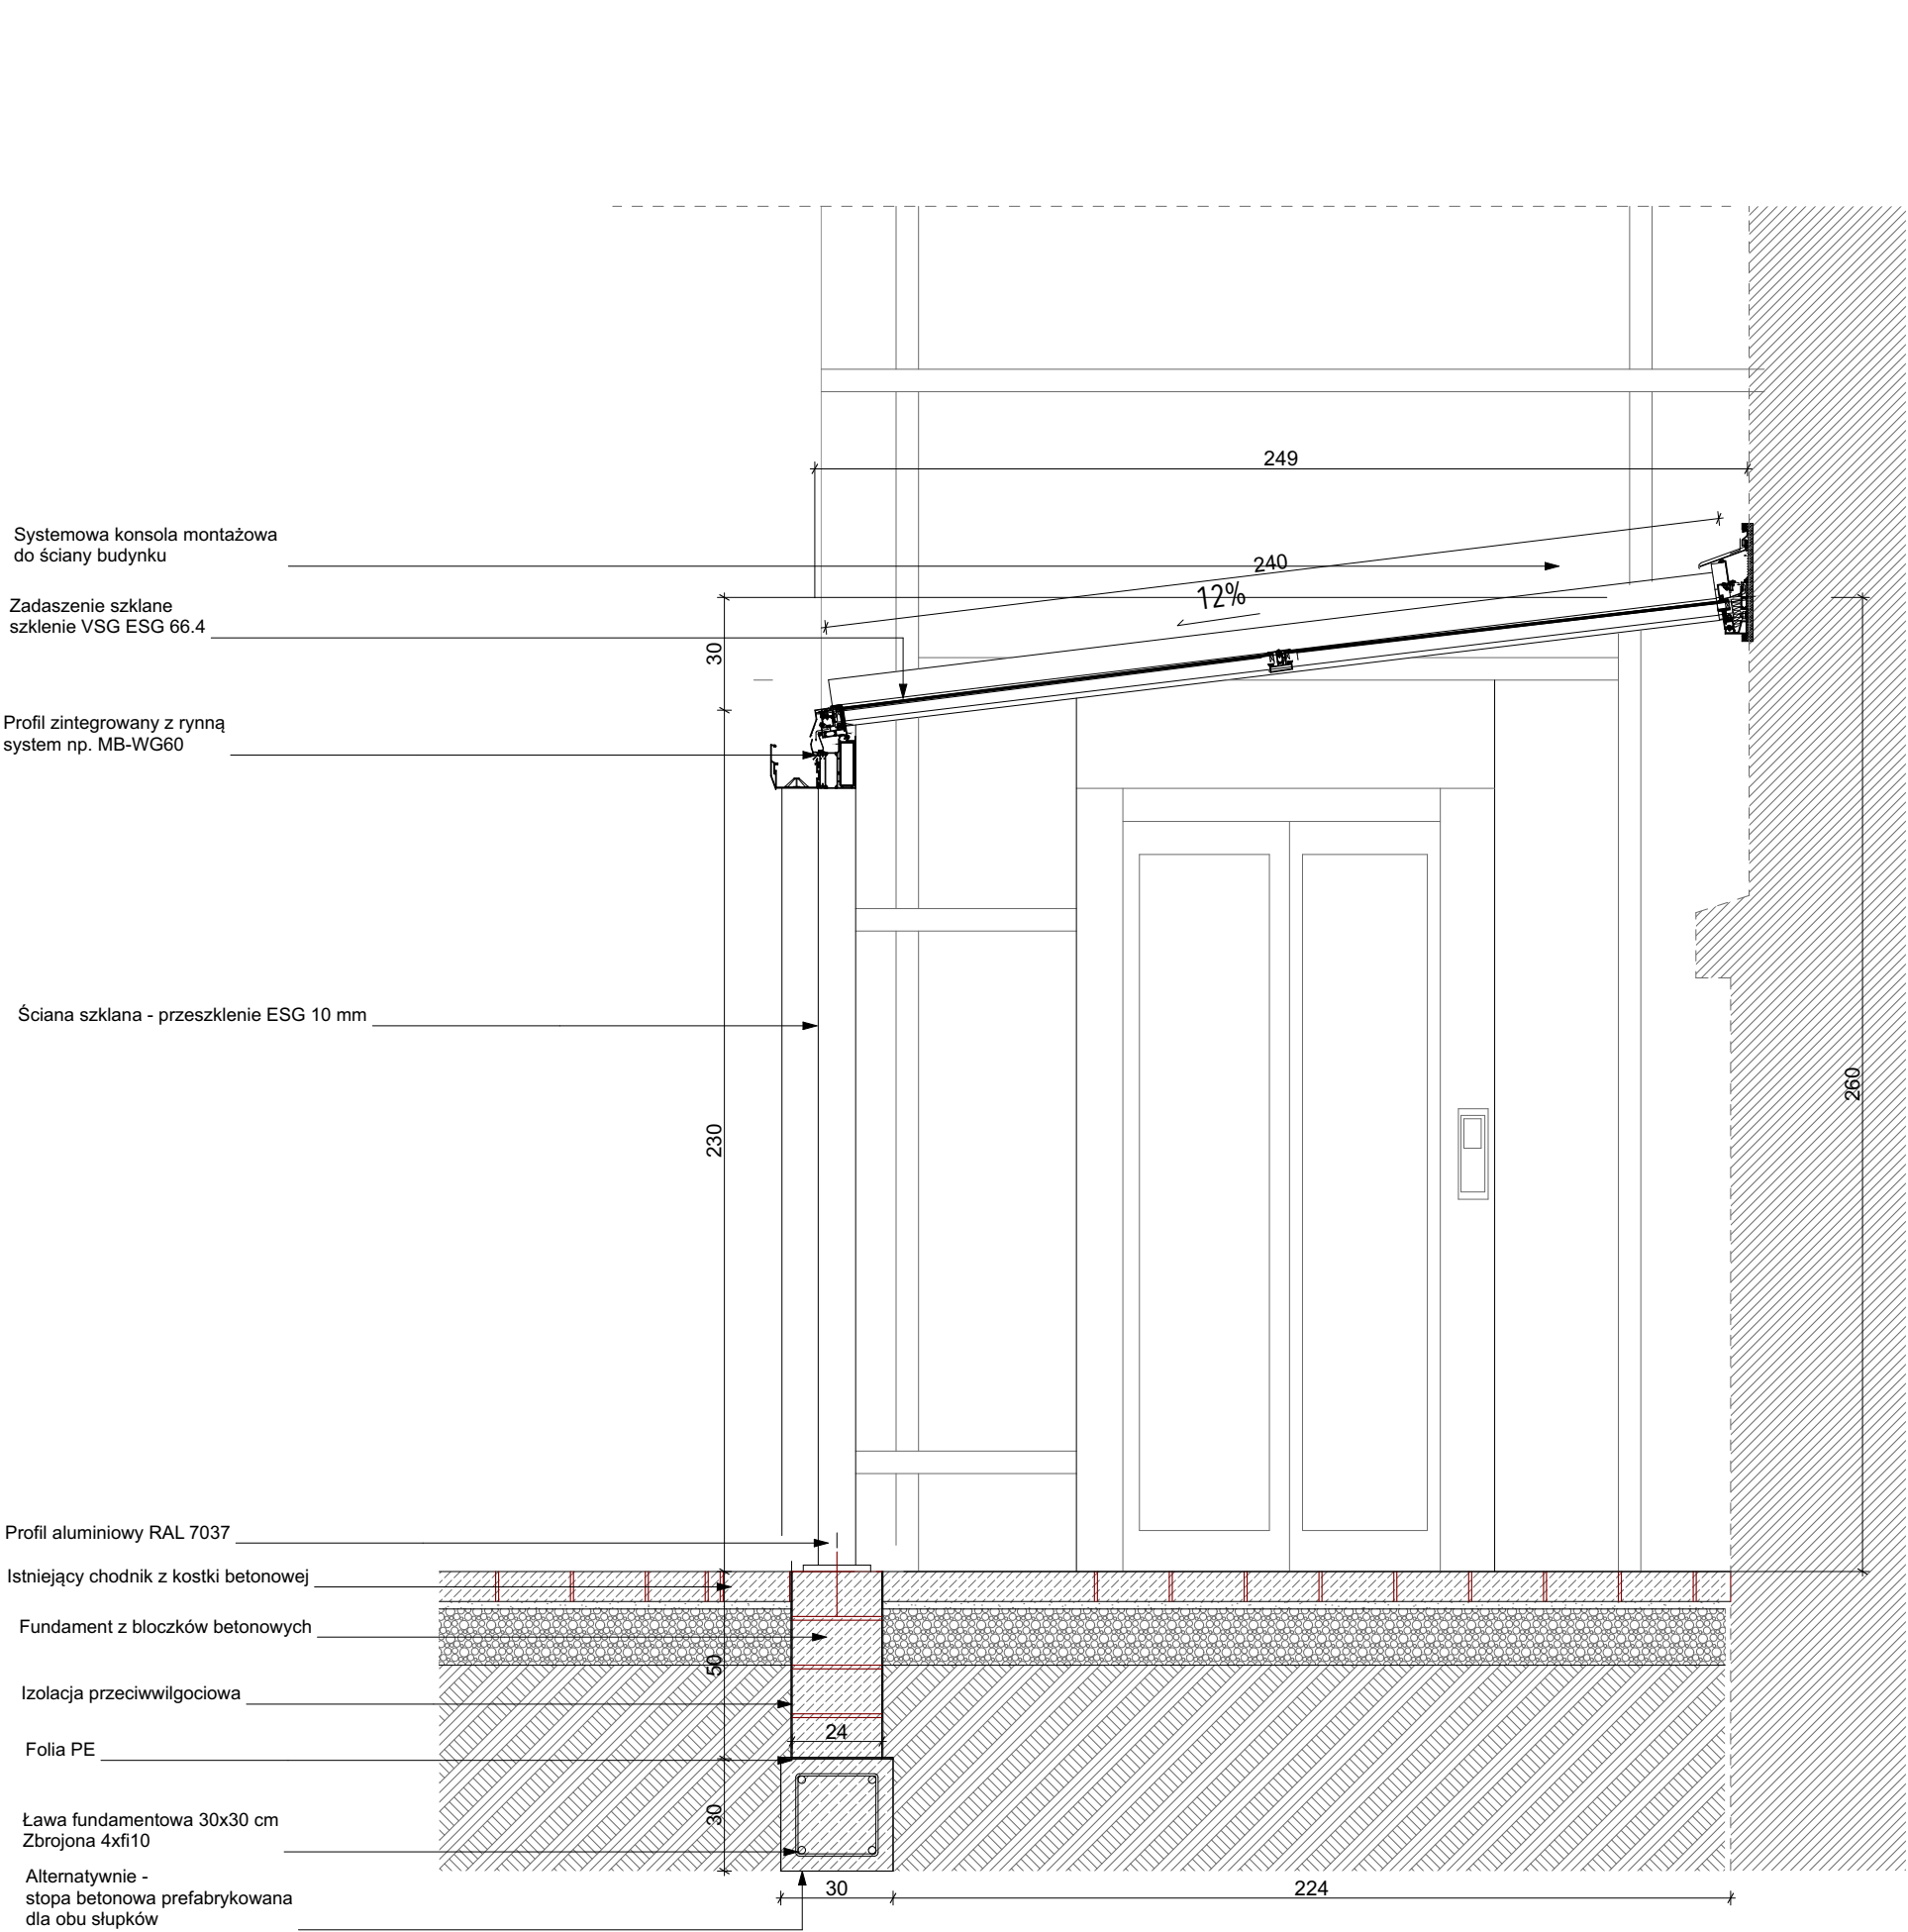

UWAGI:

1. Przed przystąpieniem do prac budowlanych należy sprawdzić wszystkie wymiary i rzędne na budowie. Zaniechać niezgodności powyżej projektu architektoniczno-budowlanego, pozostałym opracowaniom branżowym, stanem istniejącym, należy wyjaśnić i uzgodnić z głównym projektantem i projektantami branżowymi.
2. Rozpatrywać łącznie z projektami branżowymi. Hierarchia dokumentacji:
- a) projekt architektoniczny,
- b) projekt konstrukcyjny,
- c) projekty instalacyjne.
3. Wszystkie zmiany uzgodnić z głównym projektantem i projektantem branżowym.
4. Wszystkie prace przy wykonywaniu elementów budowlanych muszą być realizowane zgodnie z zasadami sztuki budowlanej oraz zachowaniem szczególnego reżimu technologicznego.
5. Wszystkie zastosowane w projekcie materiały, rozwiązania techniczne i urządzenia będą odpowiadały normom bezpieczeństwa ppod 1bhp (posiadają odpowiednie atesty i aprobaty).
7. Dla zaopiekowanych elementów niekonstrukcyjnych takich jak: ściany działowe, sufity podwieszane, obudowy kanałów instalacyjnych, posadzki, itp., dopuszcza się stosowanie innych równoważnych systemów pod warunkiem uzyskania akceptacji projektanta.
8. W przypadku wszelkich wątpliwości lub zauważonych niezgodności poszczególnych elementów w planach, opisach czy zestawieniach robót należy zwrócić się na piśmie o ich wyjaśnienie.
9. Wszystkie materiały wykończonowe na ścianach i podłogach (w tym w pomieszczeniach mokrych) uzgodnić z inwestorem i projektantem.
10. We wszystkich oknach i drzwiach o dużych powierzchniach należy stosować szkło bezpieczne, nawet jak nie jest to ujęte szczegółowo w zestawieniach.
11. Uwagi i opisy zamieszczone w części rysunkowej oraz opisie technicznym projektu stanowią integralną część niniejszego opracowania.
12. Wszelkie zmiany w doborze materiałów budowlanych, wykończeniowych, technologii czy urządzeń mogą być wprowadzane jedynie za pisemną zgodą projektanta oraz inwestora.
13. Niniejszy projekt należy rozpatrywać łącznie z projektami branżowymi, bezwzględnie stosując uwagi zawarte na wszystkich rysunkach i w opisach technicznych.
14. Projekty zostały wykonane na aktualnych mapach projektowych.
15. Wszystkie zestawienia elementów i obiektów budowlanych zawarte w projekcie, w szczególności takie jak: okna / drzwi nie mogą być podstawą do realizacji zamówienia. Należy każdorazowo bezwzględnie zweryfikować podane wymiary i w razie konieczności dostosować je do technologii producenta czy wykonawcy.



Pracownia Projektowa FORMA_T
Marcin Piotrowski
ul. Sporna 15 61-709 Poznań
0502524825
info@formatachitekci.pl

TEMAT

**DOBUDOWA ZADASZENIA PRZED
WEJŚCIEM DO WINDY PRZY BUDYNKU
WIELKOPOLSKIEGO SAMORZĄDOWEGO
CENTRUM KSZTAŁCENIA ZAWODOWEGO I
USTAWICZNEGO NR 1**

ADRES

**POZNAŃ, UL. SZAMARZEWSKIEGO 99
60-568 POZNAŃ**

INWESTOR

**WIELKOPOLSKIEGO SAMORZĄDOWEGO CENTRUM
KSZTAŁCENIA ZAWODOWEGO I USTAWICZNEGO NR 1**

PROJEKTANT ARCHITEKTURA:	mgr inż. arch. Marcin Piotrowski upr. nr WP-01A/OIK/UpB/6/2007 w specjalności architektonicznej	
SPRAWDZAJĄCY ARCHITEKTURA:	mgr inż. arch. Jan Nikisch upr. nr WP-01A/OIK/UpB/50/2010 w specjalności architektonicznej	

BRANZA

ARCHITEKTURA

TYTUŁ

PRZEKRÓJ

SKALA	STADIUM	RYSUNEK
1:20	Rysunki	
DATA	ARKUSZ	PAB.6.3
02.2026		

ISTNIEJĄCA WINDA ZEWNĘTRZNA

PROJEKTOWANE ZADASZENIE



- UWAGI:**
OBLICZA:
1. Przed przystąpieniem do prac budowlanych należy sprawdzić wszystkie wymiary i rzędne na budowie. Zaniechać niezgodności powyżej projektu architektoniczno-budowlanego, pozostałym opracowaniami branżowymi, stanem istniejącym, należy wyjaśnić i uzgodnić z głównym projektantem i projektantami branżowymi.
 2. Rozpatrywać łącznie z projektami branżowymi. Hierarchia dokumentacji:
a) projekt architektoniczny,
b) projekt konstrukcyjny,
c) projekty instalacyjne.
 3. Wszystkie zmiany uzgodnić z głównym projektantem i projektantem branżowym.
 4. Wszystkie prace przy wykonywaniu elementów budowlanych muszą być realizowane zgodnie z zasadami sztuki budowlanej oraz zachowaniem szczególnego reżimu technologicznego.
 5. Wszystkie zastosowane w projekcie materiały, rozwiązania techniczne i urządzenia będą odpowiadały normom bezpieczeństwa ppoż i bhp (posiadają odpowiednie atesty i aprobaty).
 7. Dla zaspokojonych elementów niekonstrukcyjnych takich jak: ściany działowe, sufity podwieszane, obudowy kanałów instalacyjnych, posadzki, itp., dopuszcza się stosowanie innych równoważnych systemów pod warunkiem uzyskania akceptacji projektanta.
 8. W przypadku wszelkich wątpliwości lub zauważonych niezgodności poszczególnych elementów w planach, opisach czy zestawieniach robót należy zwrócić się na piśmie o ich wyjaśnienie.
 9. Wszystkie materiały wykończeniowe na ścianach i podłogach (w tym w pomieszczeniach mokrych) uzgodnić z inwestorem i projektantem.
 10. We wszystkich oknach i drzwiach o dużych powierzchniach należy stosować szkło bezpieczne, nawet jak nie jest to ujęte szczegółowo w zestawieniach.
 11. Uwagi i opisy zamieszczone w części rysunkowej oraz opisie technicznym projektu stanowią integralną część niniejszego opracowania.
 12. Wszelkie zmiany w doborze materiałów budowlanych, wykończeniowych, technologii czy urządzeń mogą być wprowadzane jedynie za pisemną zgodą projektanta oraz inwestora.
 13. Niniejszy projekt należy rozpatrywać łącznie z projektami branżowymi, bezwzględnie stosując uwagi zawarte na wszystkich rysunkach i w opisach technicznych.
 14. Projekty zostały wykonane na aktualnych mapach projektowych.
 15. Wszystkie zestawienia elementów i obiektów budowlanych zawarte w projekcie, w szczególności takie jak: okna / drzwi nie mogą być podstawą do realizacji zamówienia. Należy każdorazowo bezwzględnie zweryfikować podane wymiary i w razie konieczności dostosować je do technologii producenta czy wykonawcy.



Pracownia Projektowa FORMA_T
Marcin Piotrowski
ul. Sporna 15 61-709 Poznań
0502524825
info@formataarchitektci.pl

TEMAT
**DOBUDOWA ZADASZENIA PRZED
WEJŚCIEM DO WINDY PRZY BUDYNKU
WIELKOPOLSKIEGO SAMORZĄDOWEGO
CENTRUM KSZTAŁCENIA ZAWODOWEGO I
USTAWICZNEGO NR 1**

ADRES:
**POZNAŃ, UL. SZAMARZEWSKIEGO 99
60-568 POZNAŃ**

INWESTOR
**WIELKOPOLSKIEGO SAMORZĄDOWEGO CENTRUM
KSZTAŁCENIA ZAWODOWEGO I USTAWICZNEGO NR 1**

PROJEKTANT ARCHITEKTURA:	mgr inż. arch. Marcin Piotrowski upr. nr WP-OIA/OKK/UpB/2007 w specjalności architektonicznej	
SPRAWDZAJĄCY ARCHITEKTURA:	mgr inż. arch. Jan Nikisch upr. nr WP-OIA/OKK/UpB/50/2010 w specjalności architektonicznej	

BRANŻA ARCHITEKTURA		
TYTUŁ WIDOK		
SKALA	STADIUM	RYSUNEK
	Rysunki	
DATA	ARKUSZ	PAB.6.4
02.2026		