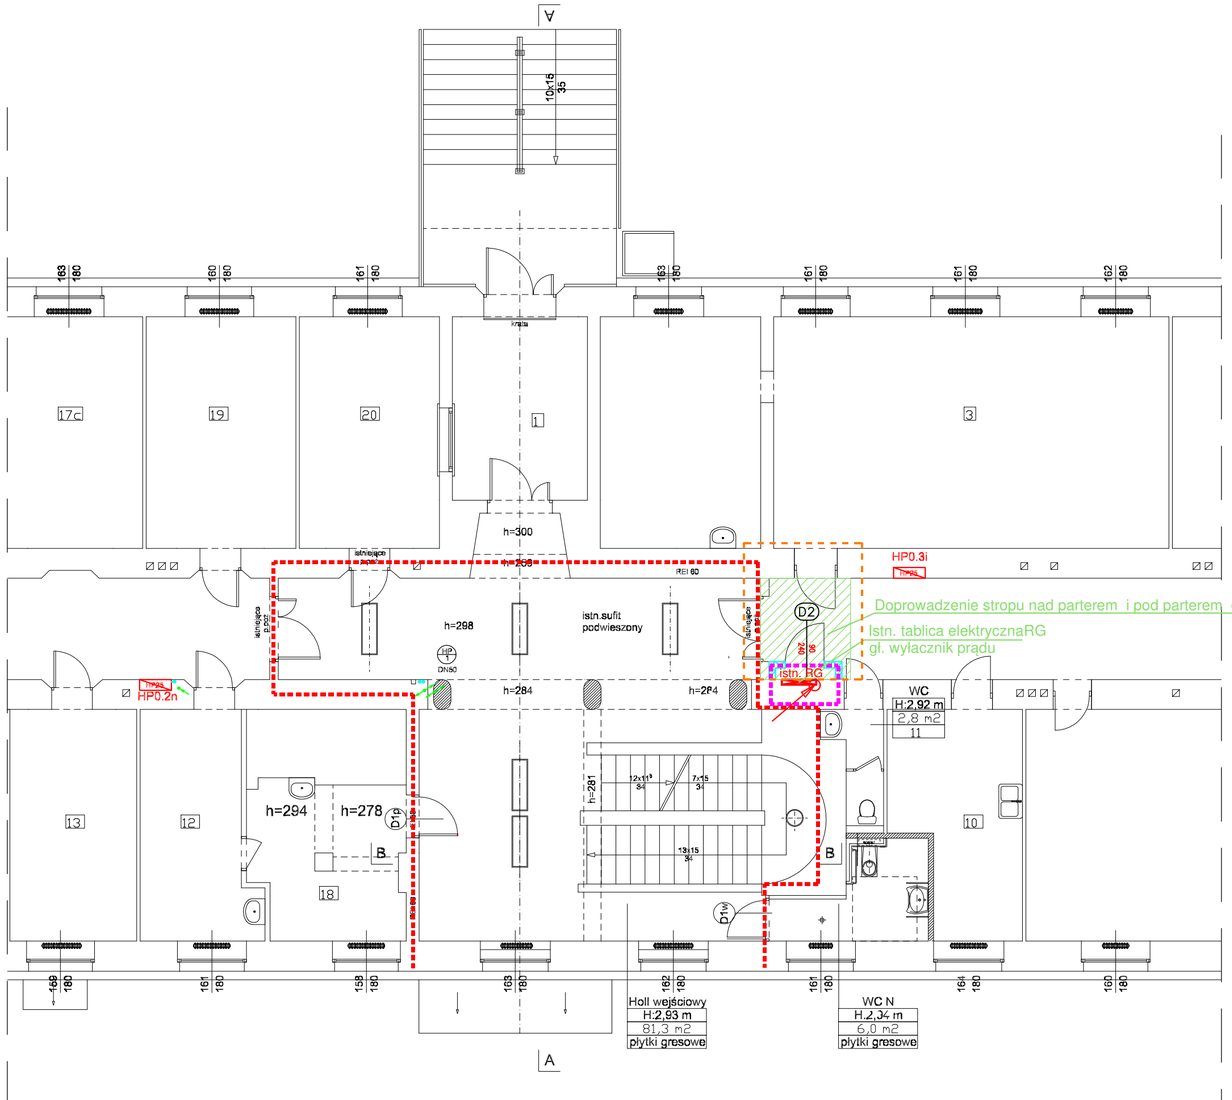

LEGENDA (IE)

- Proj. przewód HDGs 5x2,5 PH90
- Istn. rozdzielnica elektryczna RG
- Proj. rozdzielnica elektryczna RH (hydroforu)
- Proj. wlz na piętro
- Proj. wlz z piętra

OZNACZENIA

- zakres nieobjęty opracowaniem
- WP istn. wpust podłogowy
- istn. pion hydrantowy w góre/dół
- istn. pion hydrantowy w dół
- istn. instalacja hydranotwa
- istn. obudowa klatki schodowej EI60
- Wydzielenie pożarowe REI120
- ściana REI120

OZNACZENIE STOLARKI	D2	
NAZWA ELEMENTU		
ZESTAWIENIE DRZWI SCHEMAT	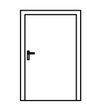	
WYMIAR W ŚWIETLE MURU*	250	
	110	
WYMIAR W ŚWIETLE OŚCIEŻNICY	240	
	90	
KIERUNEK OTWIERANIA	LEWE	PRAWE
KONDYGN.	1	–
ILOŚĆ [szt]	1	0
RAZEM [szt]	1	
UWAGI * WYMIAR OTWORU UZGODNIĆ Z PRODUCENTEM	EI60, WYPOSAŻYĆ W SAMOZAMYKAĆ KOLOR BIAŁY	

Projekt wykonano na podstawie dokumentacji projektowej autorstwa Przedsiębiorstwo ARI spółka z o.o. 60-844 Poznań, ul. J.Kochanowskiego 4/8 oraz dokumentacji powykonawczej otrzymanej od Inwestora

TECH-ON
PRZEDSIĘBIORSTWO PROJEKTOWO-USŁUGOWE
Nad Wełną 26; 64-600 Oborniki
tel. 784-732-346
e-mail: biuro@pputechon.pl

NAZWA ZADANIA: Projekt instalacji hydrantowej hydroforu w ramach zadania: "wykonanie pompowni przeciwpożarowej"

FAZA ZADANIA	SKALA	BRANŻA
Projekt wykonawczy	1:100	ZBIORCZA

TYTUŁ RYSUNKU: Rzut parteru - stan projektowany

Strona

NR RYSUNKU	SPECJALNOŚĆ	MR UPRAWNIEŃ	DATA	PODPIS
PAB-04				
PROJEKTANT: mgr inż. Tomasz Sieroń	konstrukcja	WKP/0259/POOK/18	26.06.2023r.	
PROJEKTANT: mgr inż. Agnieszka Ulatowska	sanitarna	WKP/0421/PWOS/16	26.06.2023r.	
PROJEKTANT: mgr inż. Michał Kaczmarek	elektryczna	WKP/0384/POOE/13	26.06.2023r.	